


|   |           |            |       |       |
|---|-----------|------------|-------|-------|
| Mapa do celów projektowych  | Data:     | 17.02.2017 | skala | 1:500 |
|  | Pomierzył |            |       |       |
|   | Opracował |            |       |       |
|   | Sprawdził |            |       |       |

Nie badano służebności gruntowej na przedmiotowej działce

--- linie rozgraniczające tereny o różnych przeznaczeniach  
lub różnych zasadach zagospodarowania  
--- nieprzekraczalne linie zabudowy  
--- oznaczenia z miejscowego planu zagospodarowania przestrzennego

SG.6642.2.58.2017

Ukt. wsp.: 2000 s.6/ Amsterdam

woj. śląskie

powiat: raciborski

jednostka ewidencyjna: Racibórz

obręb: Płonia

obiekt: ul. Poznańska

Mapa: 6.125.23.01.2.1

Numeryczna mapa jednostkowa zasadnicza

Mapa powstała z wektoryzacji rastra mapy zasadniczej


uzupełnianej o dane wektorowe, z zastosowaniem symboliki nieobowiązującej już instrukcji K-1- mapa zasadnicza z 1998r., dostępnej na stronie [www.gugik.gov.pl](http://www.gugik.gov.pl)

Granice wniesiono z mapy ewidencyjnej PODGiK w Raciborzu.

Nie wszystkie dane ewidencyjne wskazane na niniejszej mapie spełniają wymagania dokładnościowe określone w przepisach

Nie wyklucza się istnienia w terenie innych nie wykazanych na mapie urządzeń się uzbrojenia terenu, które nie były zgłoszone do inwentaryzacji powykonawczej.

W zakresie opracowania nie stwierdzono projektów ZUD.

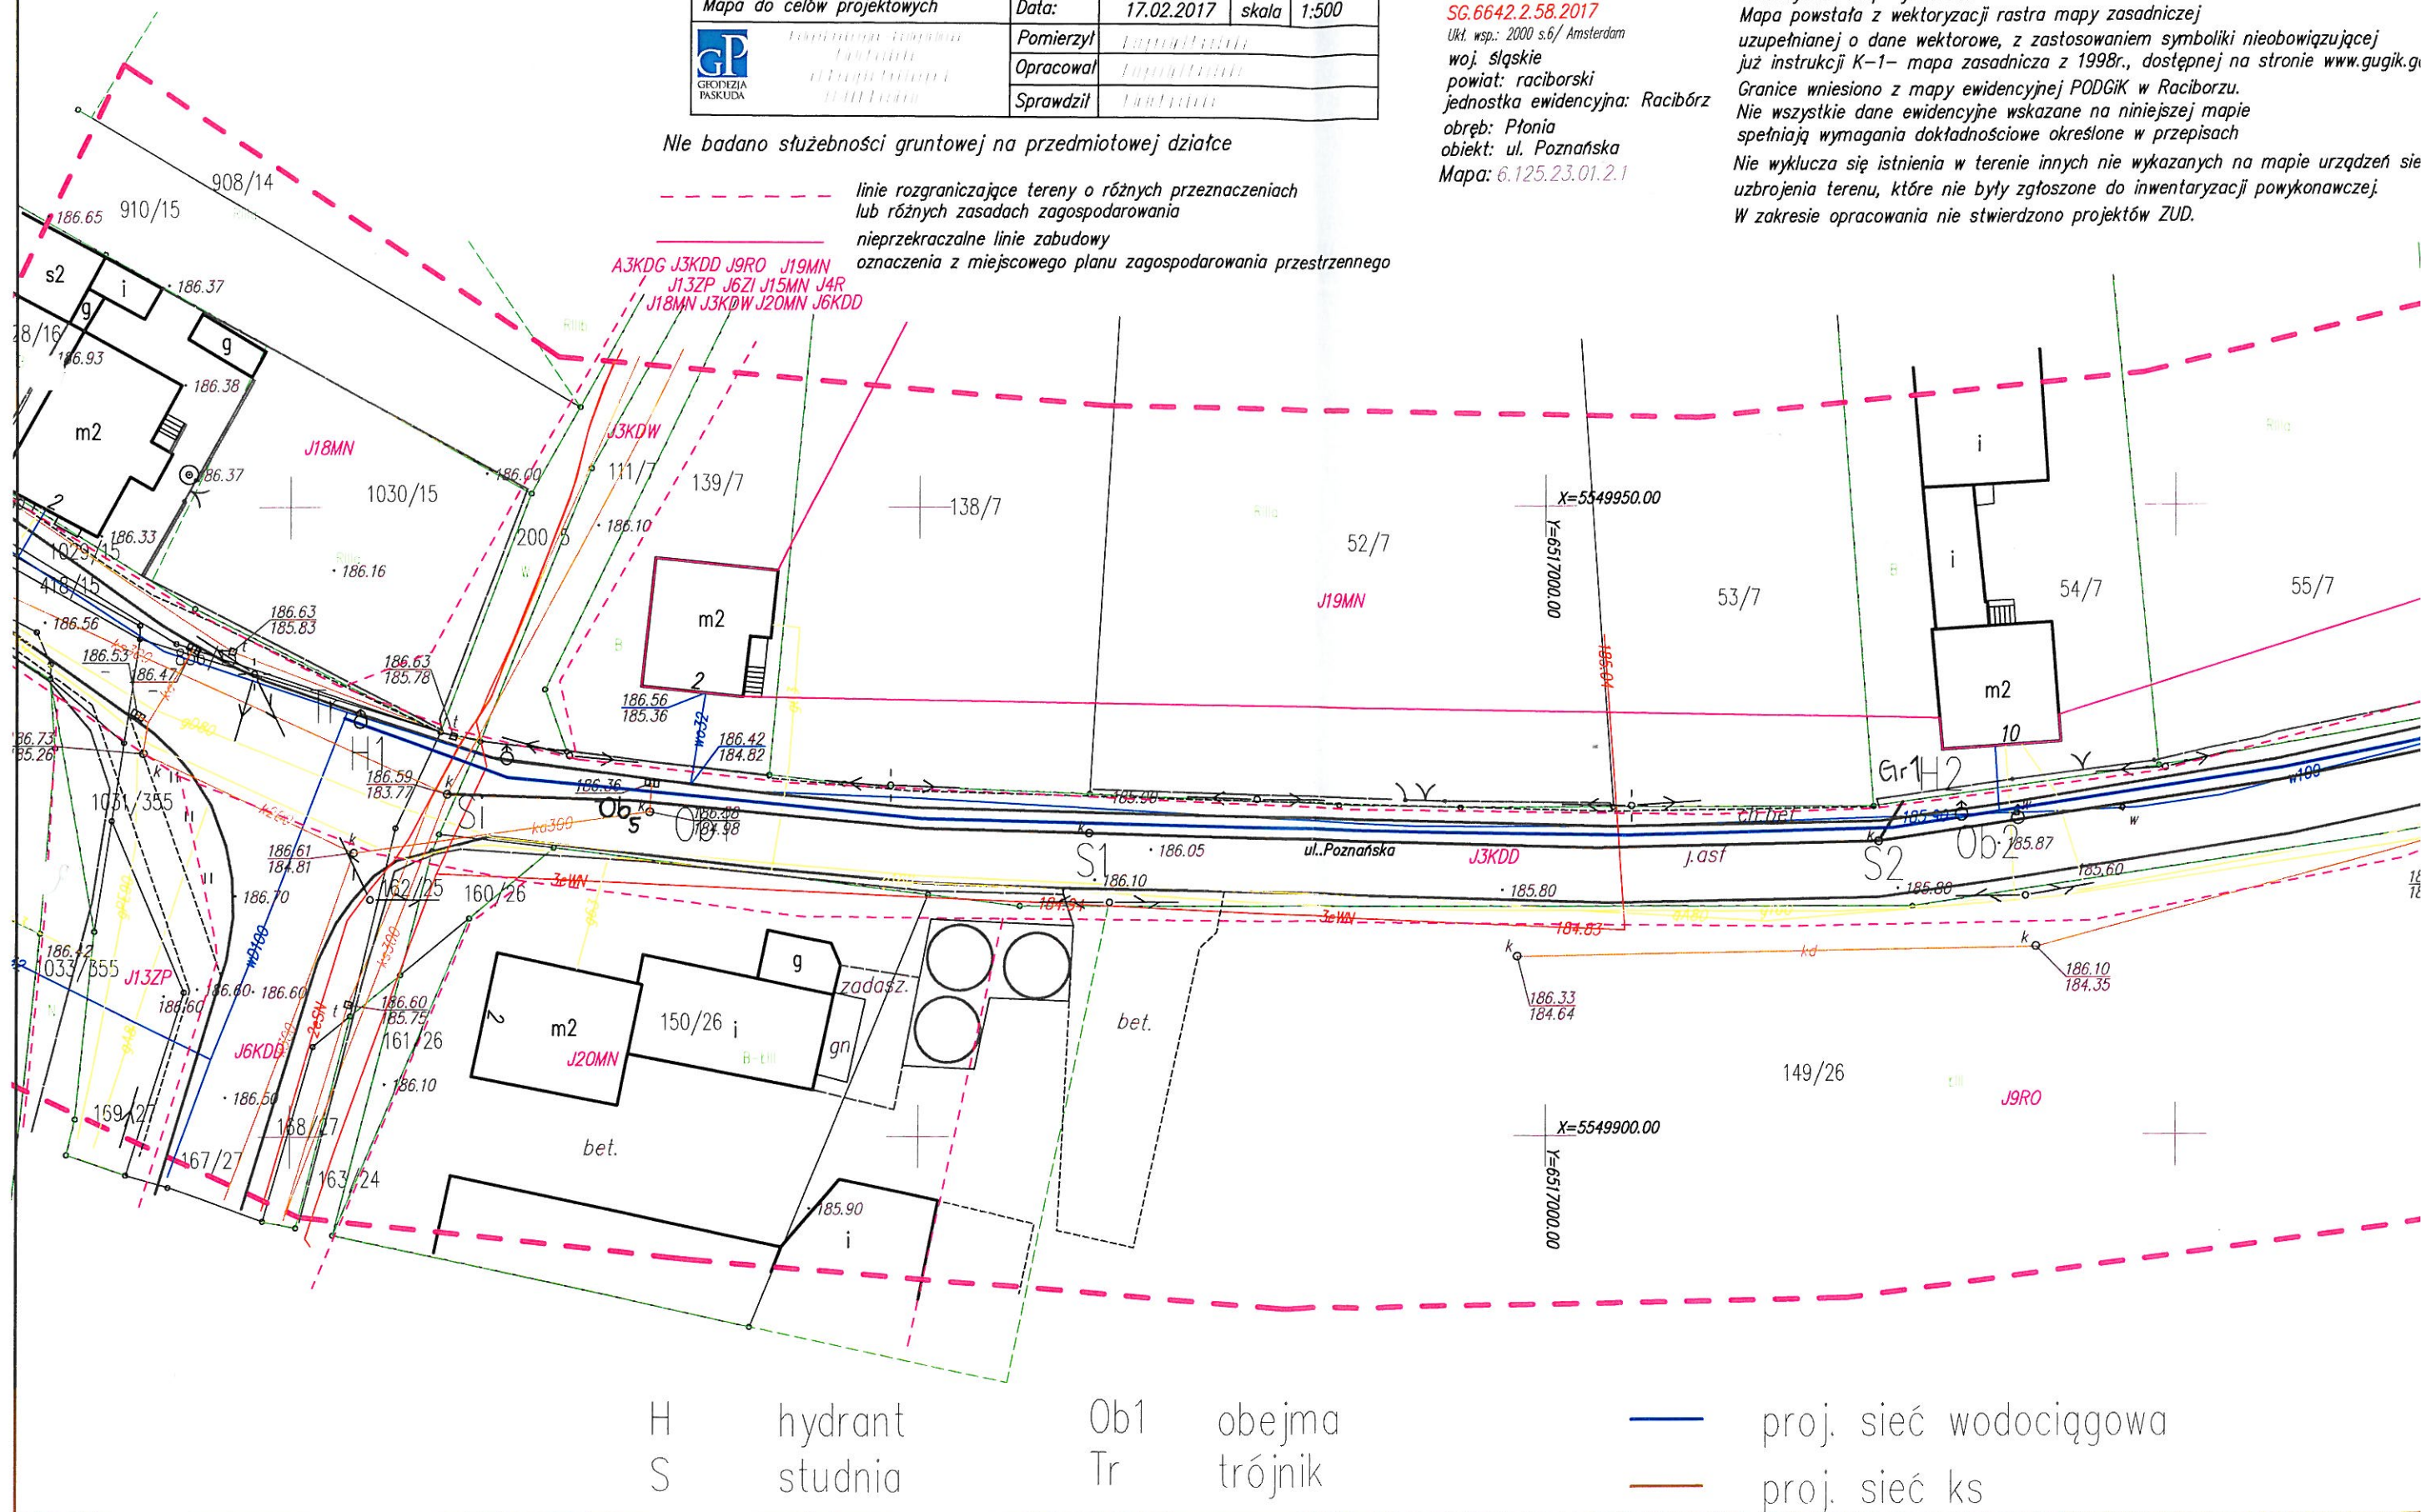



SG.6642.2.58.2017

Ukt. wsp.: 2000 s.6/ Amsterdam

woj. śląskie

powiat: raciborski

jednostka ewidencyjna: Racibórz

obręb: Płonia

obiekt: ul. Poznańska

Mapa: 6.125.23.01.2.1

Numeryczna mapa jednostkowa zasadnicza

Mapa powstała z wektoryzacji rastra mapy zasadniczej

uzupełnianej o dane wektorowe, z zastosowaniem symboliki nieobowiązującej już instrukcji K-1- mapa zasadnicza z 1998r., dostępnej na stronie [www.gugik.gov.pl](http://www.gugik.gov.pl)


Granice wniesiono z mapy ewidencyjnej PODGiK w Raciborzu.

Nie wszystkie dane ewidencyjne wskazane na niniejszej mapie spełniają wymagania dokładnościowe określone w przepisach

Nie wyklucza się istnienia w terenie innych nie wykazanych na mapie urządzeń sieci uzbrojenia terenu, które nie były zgłoszone do inwentaryzacji powykonawczej.


W zakresie opracowania nie stwierdzono projektów ZUD.

nego

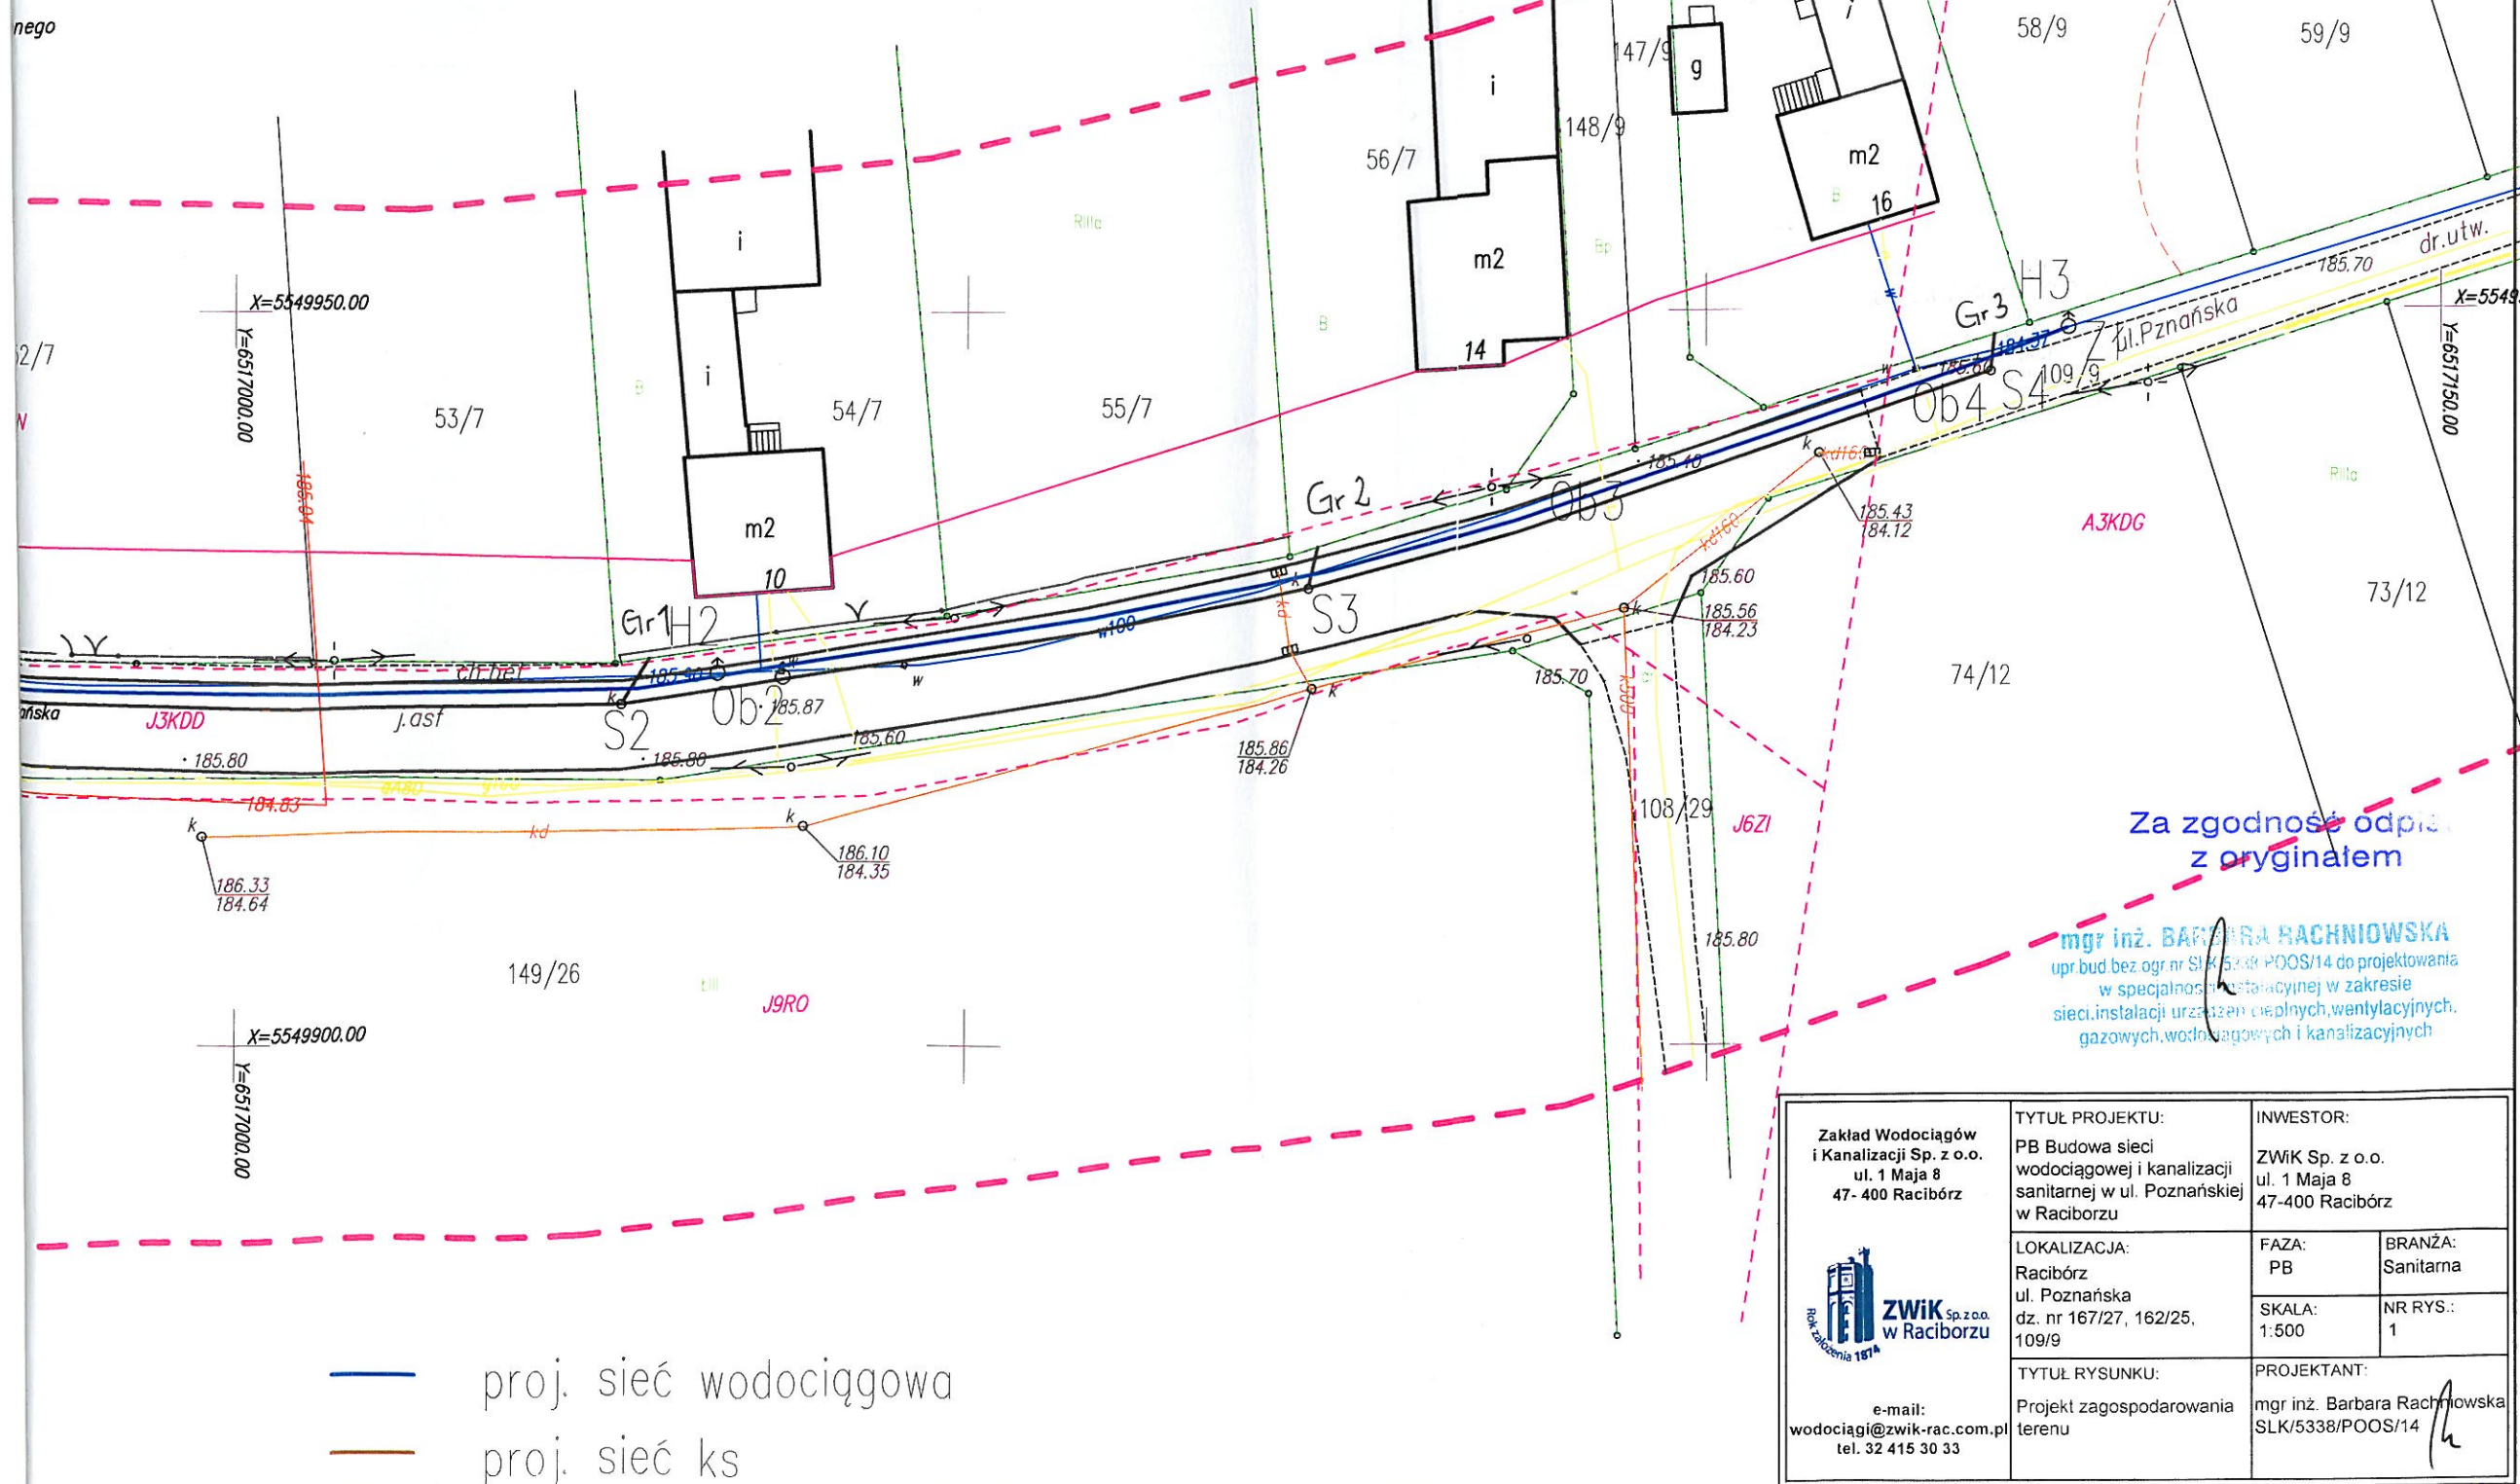

Za zgodność odpis.  
z oryginałem

mgr inż. BARBARA RACHNIEWSKA  
upr. bud. bez ogr. nr SLK/5338/POOS/14 do projektowania  
w specjalności instalacyjnej w zakresie  
sieci, instalacji urządzeń cieplnych, wentylacyjnych,  
gazowych, wodociagowych i kanalizacyjnych

|  |   |  |   |                      |
|--|---|--|---|----------------------|
| <p>Zakład Wodociągów<br/>i Kanalizacji Sp. z o.o.<br/>ul. 1 Maja 8<br/>47-400 Racibórz</p> <p> <b>ZWIK</b> Sp. z o.o.<br/>w Raciborzu</p> <p>e-mail:<br/><a href="mailto:wodociagi@zwik-rac.com.pl">wodociagi@zwik-rac.com.pl</a><br/>tel. 32 415 30 33</p> | TYTUŁ PROJEKTU:<br>PB Budowa sieci<br>wodociągowej i kanalizacji<br>sanitarnej w ul. Poznańskiej<br>w Raciborzu |  | INWESTOR:<br>ZWIK Sp. z o.o.<br>ul. 1 Maja 8<br>47-400 Racibórz |                      |
|  | LOKALIZACJA:<br>Racibórz<br>ul. Poznańska<br>dz. nr 167/27, 162/25,<br>109/9                                    |  | FAZA:<br>PB   | BRANŻA:<br>Sanitarna |
|  | TYTUŁ RYSUNKU:<br>Projekt zagospodarowania<br>terenu  |  | SKALA:<br>1:500   | NR RYS.:<br>1        |
|  | PROJEKTANT:<br>mgr inż. Barbara Rachniewska<br>SLK/5338/POOS/14   |  |   |                      |

ZATWIERDZAM

Pr. sieci wodociągowej i ks

ul. Poznańska dr. m

o nr tel.

49/2017

109/9, 167/22,  
162/25

UWAGI

1. W celu do sieci wod. należy zgłosić ZAKŁ Sp. z o.o.
2. W celu do sieci zgłosić do odbioru do ZAKŁ Sp. z o.o.
3. W celu do sieci zgłosić do odbioru do ZAKŁ Sp. z o.o.
4. W celu do sieci zgłosić do odbioru do ZAKŁ Sp. z o.o.
5. W celu do sieci zgłosić do odbioru do ZAKŁ Sp. z o.o.
6. W celu do sieci zgłosić do odbioru do ZAKŁ Sp. z o.o.

6. \_\_\_\_\_

data

6.02.2017

podpis

ZAKŁAD  
WODOCIAGÓW I KANALIZACJI  
sp. z o.o.  
47-400, Racibórz, ul. 1 Maja 8  
tel./fax 032-415-24-18  
415-30-33, 415-28-91, 415-26-70