

DM.7230.11. 75. 2020

DECYZJA

Na podstawie:

- art. 39 ust. 3 i 3a ustawy z dnia 21 marca 1985 r. o drogach publicznych (Dz.U. z 2020 r. poz. 470 t.j. z dnia 2020.03.18),
 - § 1 ust. 1 Rozporządzenia Rady Ministrów z dnia 01 czerwca 2004 r. w sprawie określania warunków udzielania zezwoleń na zajęcie pasa drogowego (Dz.U. 2016 r., poz. 1264, t.j. z dnia 2016.08.17),
 - art. 104 ustawy z dnia 14 czerwca 1960 r. Kodeks postępowania administracyjnego (Dz.U. z 2020r. poz. 256 t.j. z dnia 2020.02.18),
 - upoważnienia Prezydenta Miasta udzielonego Zarządzeniem Nr 355/2019 z dnia 28 sierpnia 2019 roku,
- po rozpatrzeniu wniosku złożonego w dniu 16 kwietnia 2020 roku przez:

Biurow Projektów PROFIM s.c.
ul. Śródkowa 5, 47– 400 Racibórz

występującego w imieniu inwestora, jakim są:

Wodociągi Raciborskie
ul. 1-go Maja 8, 47 – 400 Racibórz

w sprawie wydania zezwolenia na umieszczenie w pasie drogowym drogi gminnej Raciborza obiektów budowlanych lub urządzeń niezwiązanych z potrzebami zarządzania drogami lub potrzebami ruchu drogowego,

ZEZWALAM

na lokalizację budowy **sieci wodociągowej PE fi 160mm** w pasie drogowym drogi gminnej nr **290 261S ul. Zakładowej** na działkach oznaczonych ewidencyjnie nr **442/226, 377/226**, obręb **Brzezine** k.m.2, zgodnie z załączonym i opieczetowanym planem sytuacyjnym pod niżej podanymi warunkami:

1. Roboty związane z wykonaniem **sieci wodociągowej PE fi 160mm** należy wykonać metodą rozkopu w wąskoprzestrzennych wykopach umocnionych i zabezpieczonych.
2. Zachowania zgodności z wymogami rozporządzenia Ministra Transportu i Gospodarki Morskiej z dnia 2 marca 1999 r. w sprawie warunków technicznych, jakim powinny odpowiadać drogi publiczne i ich usytuowanie (Dz. U. z 2016 r. poz. 124 t.j. z dnia 2016.01.29 ze zm.) w zakresie zasypania wykopów gruntem zagęszczalnym G1, zagęszczając warstwami dc osiągnięcia modułu sprężystości $E_p=100$ MPa i wskaźnika zagęszczenia 0,98.
3. Odtworzenia konstrukcji i nawierzchni jezdni w sposób schodkowy z nakładem dla każdej kolejnej warstwy – jak dla obciążenia ruchem KR 2:
 - a) podbudowę pomocniczą z kruszywa łamanego stabilizowanego mechanicznie lub tłucznia kamiennego 20 cm,
 - b) podbudowa zasadnicza z betonu asfaltowego 7 cm,
 - c) warstwa ścierna z betonu asfaltowego 5 cm.
4. Odtworzenia trawiastego pobocza pasa drogowego poprzez założenie trawnika na warstwie humusu o minimalnej grubości 10 cm.
5. Odtworzenie konstrukcji i nawierzchni jezdni należy zlecić wyspecjalizowanej firmie drogowej.
6. W przypadku uszkodzenia pozostałych elementów infrastruktury drogowej nie wymienionych w niniejszym piśmie, należy je odbudować lub wymienić na nowe.
7. Realizację budowy **sieci wodociągowej PE fi 160mm** należy tak zaprojektować, aby zachowany został dojazd do posesji.
8. Decyzja niniejsza wygasa, jeżeli w ciągu 2 lat od daty jej wydania urządzenie nie zostanie zbudowane.
9. W przypadku przebudowy lub modernizacji drogi, nadzór branżowy oraz wszelkie koszty związane z ewentualną przekładką zabudowanych w pasie drogowym urządzeń będzie pokrywać inwestor i właściciel sieci, zgodnie z art. 39 ust 5 Ustawy z dnia 21 marca 1985 r. o drogach publicznych.
10. Koszty budowy lub modernizacji urządzeń, nawierzchni w pasie drogowym, związane z wykonaniem zadania ponosi inwestor.

UZASADNIENIE

Decyzja uwzględnia w całości żądanie strony, wobec tego zgodnie z art. 107 § 4 Kpa odstępuje się od jej uzasadnienia.

POUCZENIE

1. Należy przedstawić do uzgodnienia projekt budowlany/wykonawczy **sieci wodociągowej PE fi 160mm**. Przedmiotowy projekt wykonawczy należy wykonać zgodnie z ww warunkami techniczno-lokalizacyjnymi.
Komplet dokumentów stanowił będzie podstawę do wydania zgody na czasowe dysponowanie gruntem stanowiącym pas drogi gminnej dla potrzeb realizacji inwestycji.
2. Przed przystąpieniem do prac inwestor zobowiązany jest do uzyskania pozwolenia na budowę/ zgłoszenia budowy w trybie i na zasadach określonych w przepisach ustawy z dnia 7 lipca 1994 r. Prawo budowlane (Dz. U. z 2019 r. poz. 1186 t.j. z dnia 2019.06.26 ze zm.).
3. Przed rozpoczęciem robót budowlanych inwestor winien wystąpić do Urzędu Miasta Racibórz z wnioskiem o zezwolenie na zajęcie pasa drogowego na czas prowadzenia robót zgodnie z art. 40 ust.1 - 4 ustawy z dnia 21 marca 1985 r. o drogach publicznych oraz decyzji ustalającej opłatę za umieszczenie w pasie drogowym urządzeń niezwiązanych z potrzebami zarządzania drogami lub potrzebami ruchu drogowego pod rygorem zastosowania art. 162 kpa. Wniosek w sprawie zajęcia pasa drogowego winien zawierać zatwierdzony przez Starostę Raciborskiego projekt zmian organizacji ruchu na czas trwania robót.
4. Od niniejszej decyzji stronie służy odwołanie do Samorządowego Kolegium Odwoławczego w Katowicach za pośrednictwem Prezydenta Miasta w terminie 14 dni od dnia jej doręczenia.

Niniejsza decyzja jest zwolniona z opłaty skarbowej – część III ust. 44, pkt 9 załącznika do ustawy z dnia 16 listopada 2006 roku o opłacie skarbowej (Dz.U.2019.1000 t.j. z dnia 2019.05.29 ze zm.).

Zgodnie z ustawą z dnia 16 listopada 2006 r. o opłacie skarbowej, art.1 ust.1, pkt 2, uiszczono opłatę skarbową w wysokości 17,00 zł za złożenie dokumentu stwierdzającego udzielenie pełnomocnictwa



Z up. PREZYDENTA MIASTA


Zbigniew Chmielewski
NACZELNIK
Wydziału Dróg Miejskich

Załączniki:

Opieczętowana mapa z zaznaczoną lokalizacją urządzenia (3 szt.).

Otrzymują:

1. Pan **Mirosław Michalaszek** – pełnomocnik inwestora
Adres do korespondencji: Biuro Projektów PROFIM s.c., ul. Środkowa 5, 47-400 Racibórz
2. dmz1 – aa.

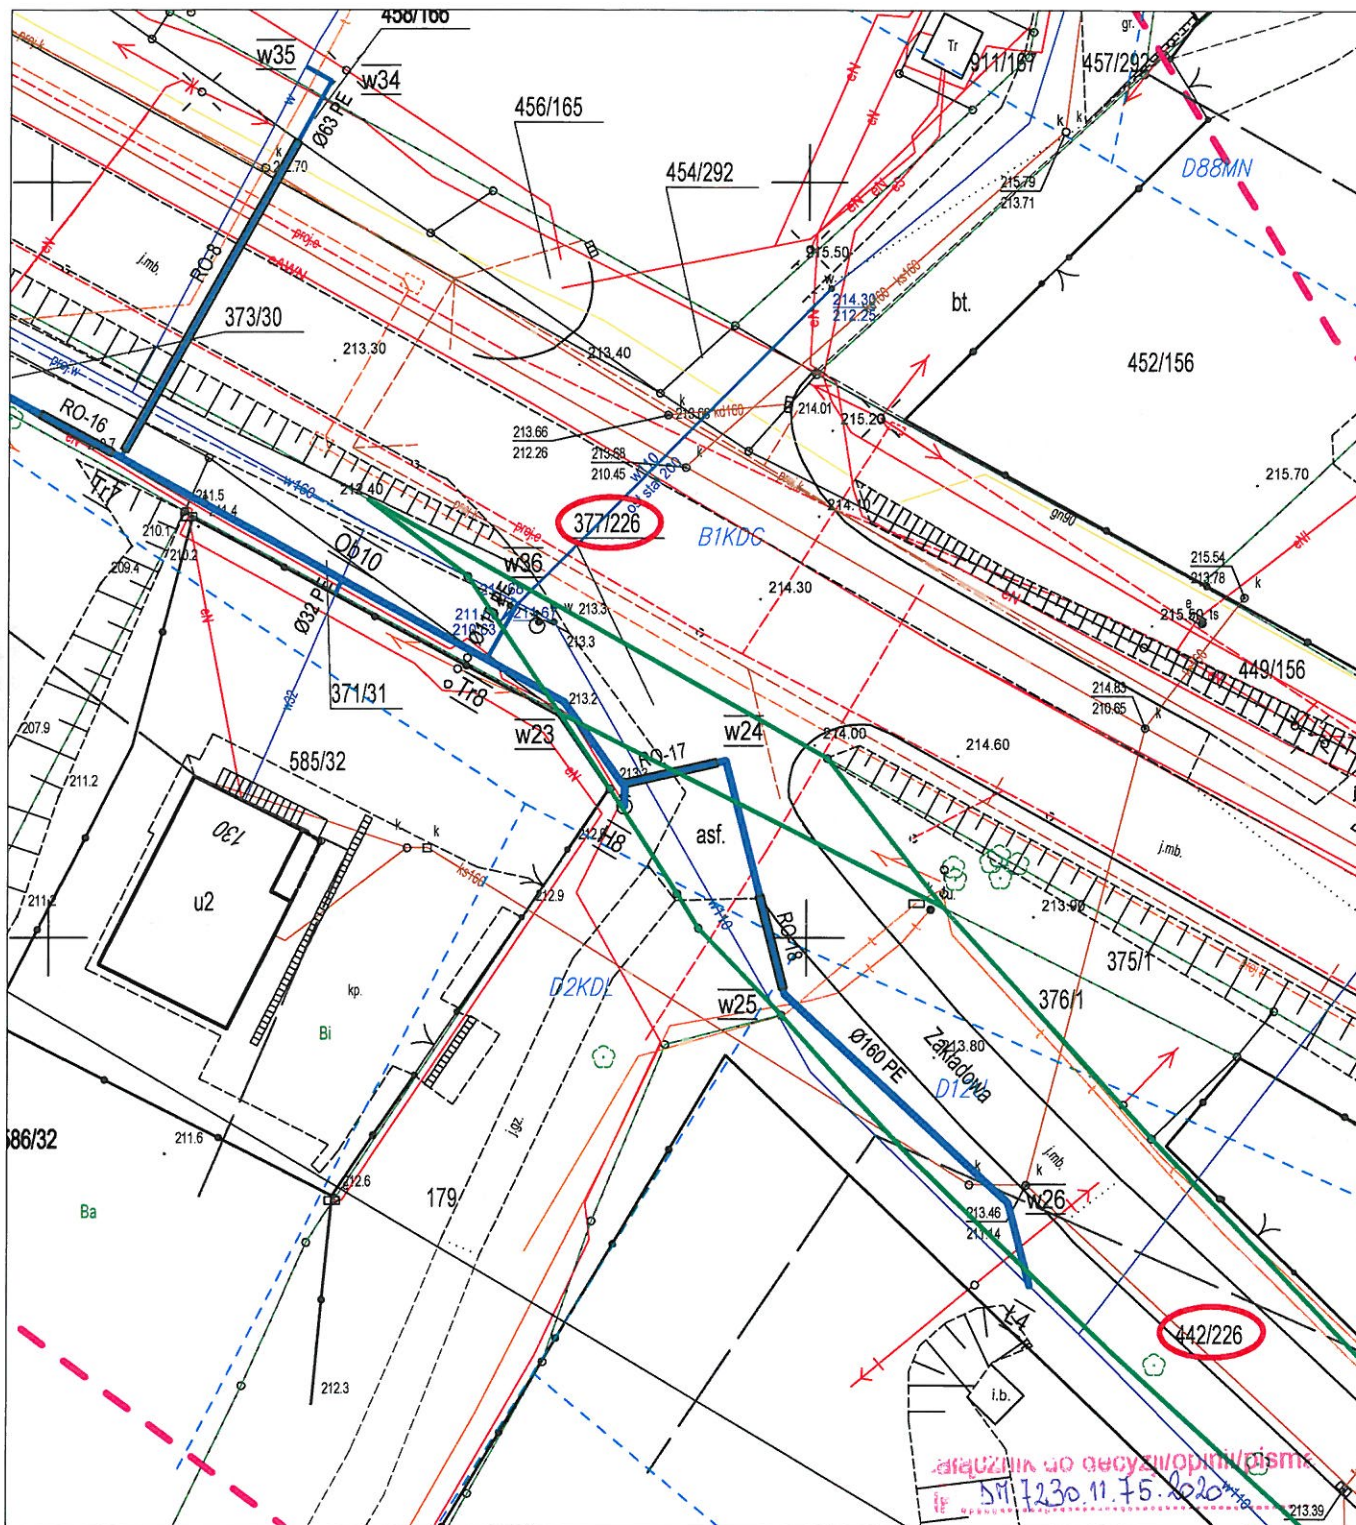

dnia 07-05-2020

Antalczak
podpis

egz. dla w/w wnioskodawcy
URZĄD MIASTA RACIBÓRZ
ul. Rybnickiej 107 400 Racibórz

LEGENDA:

- PROJEKTOWANA SIEĆ WODOCIAGOWA
- PROJEKTOWANE PRZYŁĄCZE WODY
- ISTNIEJĄCE KABLE ELEKTRYCZNE
- ISTNIEJĄCE KABLE TELEKOMUNIKACYJNE
- ISTNIEJĄCE PRZEWODY GAZOWE
- ISTNIEJĄCE PRZEWODY WODOCIAGOWE
- ISTNIEJĄCE PRZEWODY KANALIZACJI SANITARNEJ I DESZCZOWEJ
- GRANICE DZIAŁEK
- ZAKRES OPRACOWANIA

Inwestor: WODOCIĄGI RACIBORSKIE SP. Z O.O.
UL. 1 MAJA 8
47-400 RACIBÓRZ

Temat: BUDOWA SIECI WODOCIAGOWEJ Z PRZYŁĄCZAMI W UL. RYBNICKIEJ
(OD BUDYNKU NR 101 DO BUDYNKU NR 107
ORAZ OD UL. DĘBICZNEJ DO UL. ZAKŁADOWEJ)
W RACIBÓRZU

Skala: 1:500

