

URZĄD MIASTA RACIBÓRZ
ul. Króla Stefana Batorego 6,
47-400 Racibórz

Racibórz, 2020.06.04

GN.6853.16.2020.PT
GN.KW-2166/20

PROFIM s.c.
ul. Środkowa 5
47-400 Racibórz
działający w imieniu:
Wodociągi Raciborskie Sp. z o.o.

Dotyczy: uzgodnienia lokalizacji sieci wodociągowej wzdłuż ul. Rybnickiej w Raciborzu.

W nawiązaniu do złożonego w imieniu *Wodociągi Raciborskie Sp. z o.o.* wniosku, dotyczącego uzgodnienia *planowanej inwestycji związanej z budową sieci wodociągowej*, która ma być realizowana m.in. na części niżej wymienionych nieruchomości położonych w Raciborzu przy **ul. Rybnickiej**, dla których wszczęte zostało postępowanie komunalizacyjne, oznaczonych ewidencyjnie numerem:

- **946/176 (a.m.15)** obręb Brzeziny o powierzchni 0,0197 ha, zapisanej w księdze wieczystej Kw nr GL1R/00024583/1 prowadzonej przez Sąd Rejonowy w Raciborzu,
- **462/168 (a.m.15)** obręb Brzeziny o powierzchni 0,0352 ha, zapisanej w księdze wieczystej Kw nr GL1R/00037008/1 prowadzonej przez Sąd Rejonowy w Raciborzu,
- **334/162 (a.m.14)** obręb Brzeziny o powierzchni 0,0073 ha, zapisanej w księdze wieczystej Kw nr GL1R/00024583/1 prowadzonej przez Sąd Rejonowy w Raciborzu,
- **671/6 (a.m.7)** obręb Brzeziny o powierzchni 0,0128 ha, zapisanej w księdze wieczystej Kw nr GL1R/00024583/1 prowadzonej przez Sąd Rejonowy w Raciborzu,
- **669/6 (a.m.7)** obręb Brzeziny o powierzchni 0,0225 ha, zapisanej w księdze wieczystej Kw nr GL1R/00024583/1 prowadzonej przez Sąd Rejonowy w Raciborzu,

niniejszym informuję, iż nie wnoszę zastrzeżeń do planowanej inwestycji we wskazanym na załączniku graficznym miejscu.

Jednocześnie informuję, iż nie uzgadniamy planowanej inwestycji dla działki oznaczonej ewidencyjnie numerem **676/23 (a.m.7)** obręb Brzeziny, ponieważ nie jest przedmiotem postępowania komunalizacyjnego. W naszej ocenie ww. działka przeszła z mocy prawa na rzecz Województwa Śląskiego.

W załączeniu:

- załącznik graficzny nr 1 - 4 – szt. 4

Otrzymuje:

1. Adresat.


2. GN - a/a.

Z up. PREZIDENTA MIASTA
Małgorzata Głowińska
Małgorzata Głowińska-Głowińska
NACZELNIK
Wydziału Gospodarki Nieruchomościami

CENTRALA : tel. +48 (32) 75 50 600 fax +48 (32) 75 50 725, www.raciborz.pl

Wydział Gospodarki Nieruchomościami, tel. +48 (32) 75 50 668, 75 50 650

e-mail : nieruchomosci@um.raciborz.pl

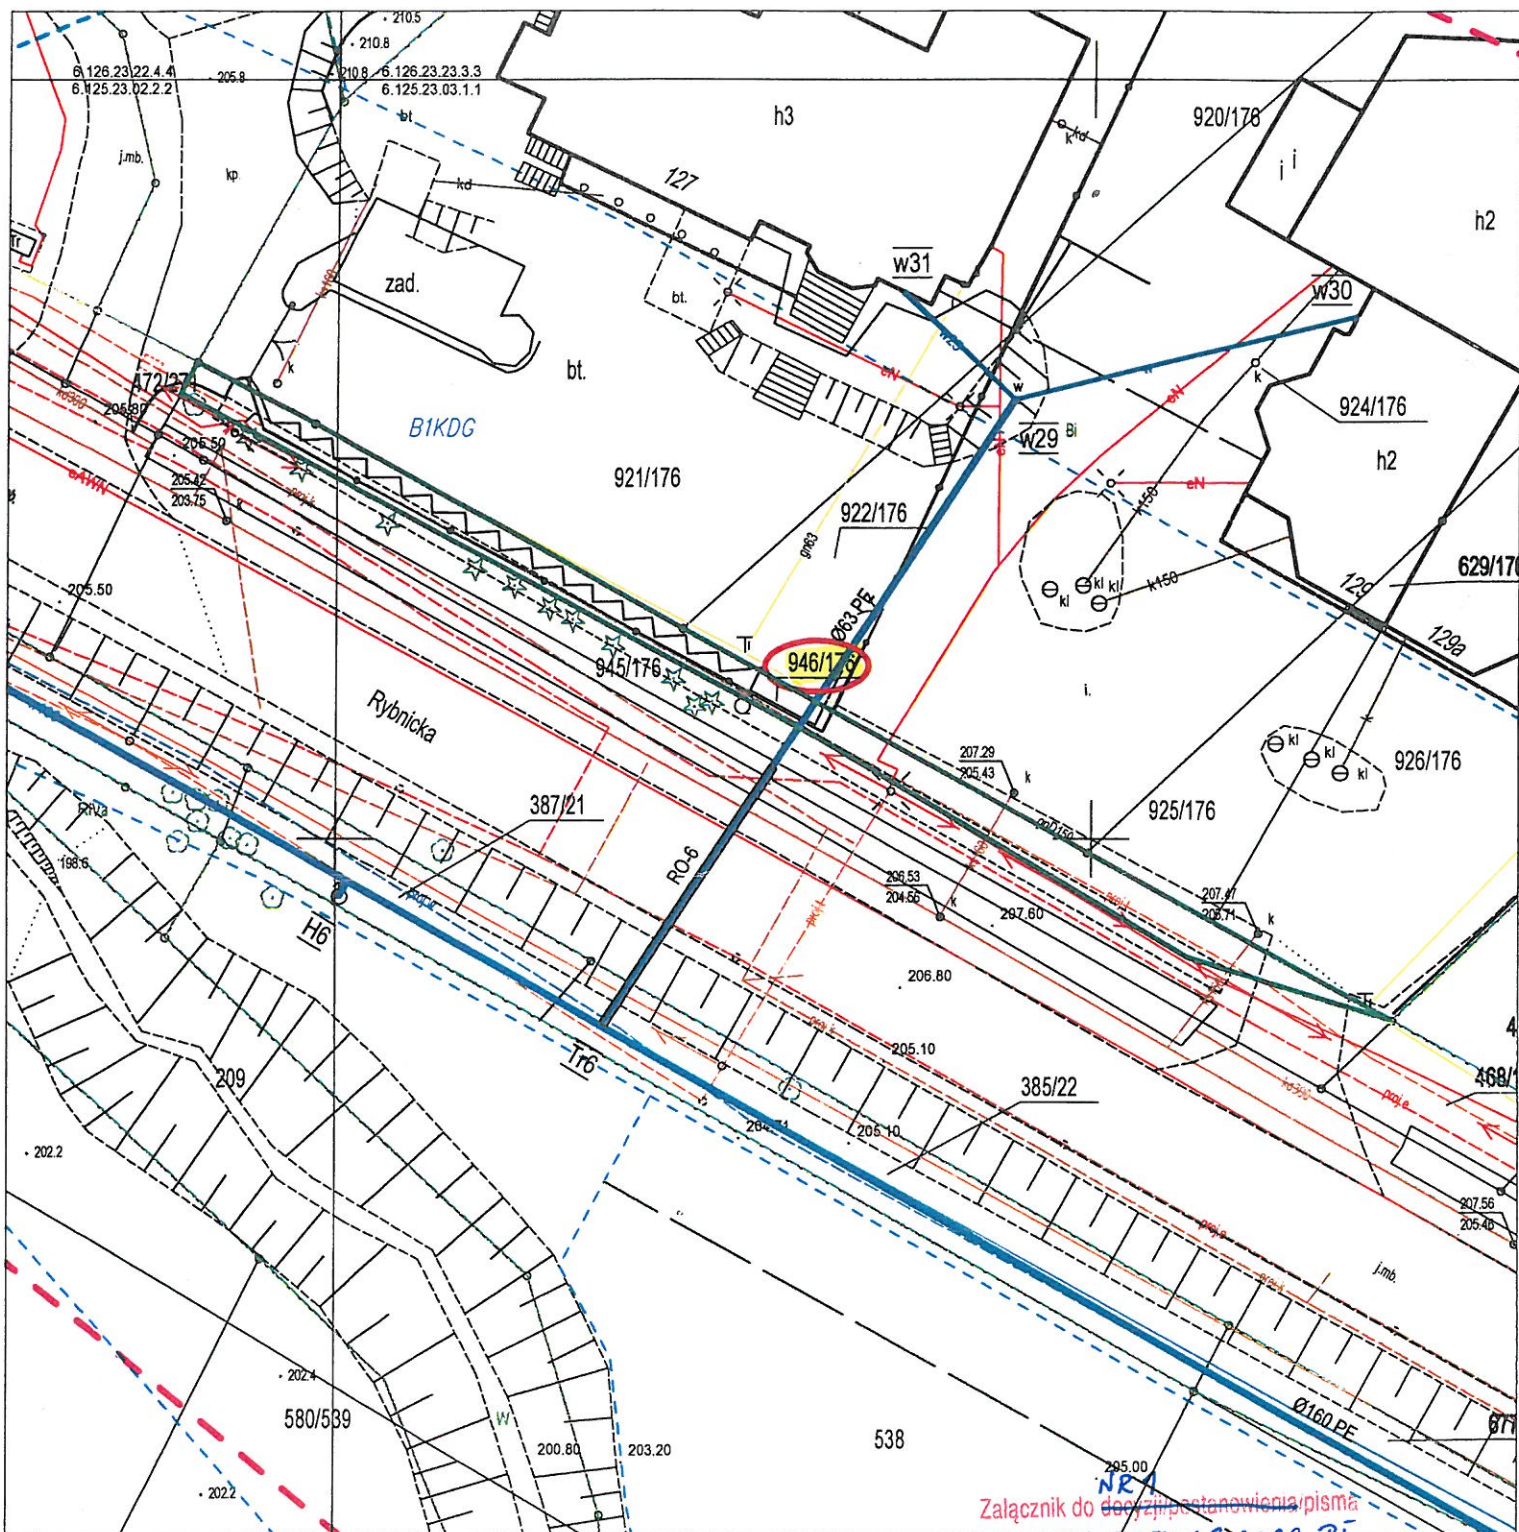

Załącznik do decyzji/ustanowienia/pisma

Nr GN.6853.16.2020.PI

z dnia 04.06.2020r

TJ
podpis

egz. dla WGN/wnioskodawcy
URZĄD MIASTA RACIBÓRZ
ul. Stefana Batorego 6. 47-400 Racibórz

LEGENDA:

- - PROJEKTOWANA SIEĆ WODOCIAGOWA
- - PROJEKTOWANE PRZYŁĄCZE WODY
- - ISTNIEJĄCE KABLE ELEKTRYCZNE
- - ISTNIEJĄCE KABLE TELEKOMUNIKACYJNE
- - ISTNIEJĄCE PRZEWODY GAZOWE
- - ISTNIEJĄCE PRZEWODY WODOCIAGOWE
- - ISTNIEJĄCE PRZEWODY KANALIZACJI SANITARNEJ I DESZCZOWEJ
- - GRANICE DZIAŁEK
- - ZAKRES OPRACOWANIA

Inwestor: WODOCIĄGI RACIBORSKIE SP. Z O.O.
UL. 1 MAJA 8
47-400 RACIBÓRZ

Temat: BUDOWA SIECI WODOCIAGOWEJ Z PRZYŁĄCZAMI W UL. RYBNICKIEJ
(OD BUDYNKU NR 101 DO BUDYNKU NR 107
ORAZ OD UL. DĘBICZNEJ DO UL. ZAKŁADOWEJ)
W RACIBÓRZU

Skala: 1:500

