
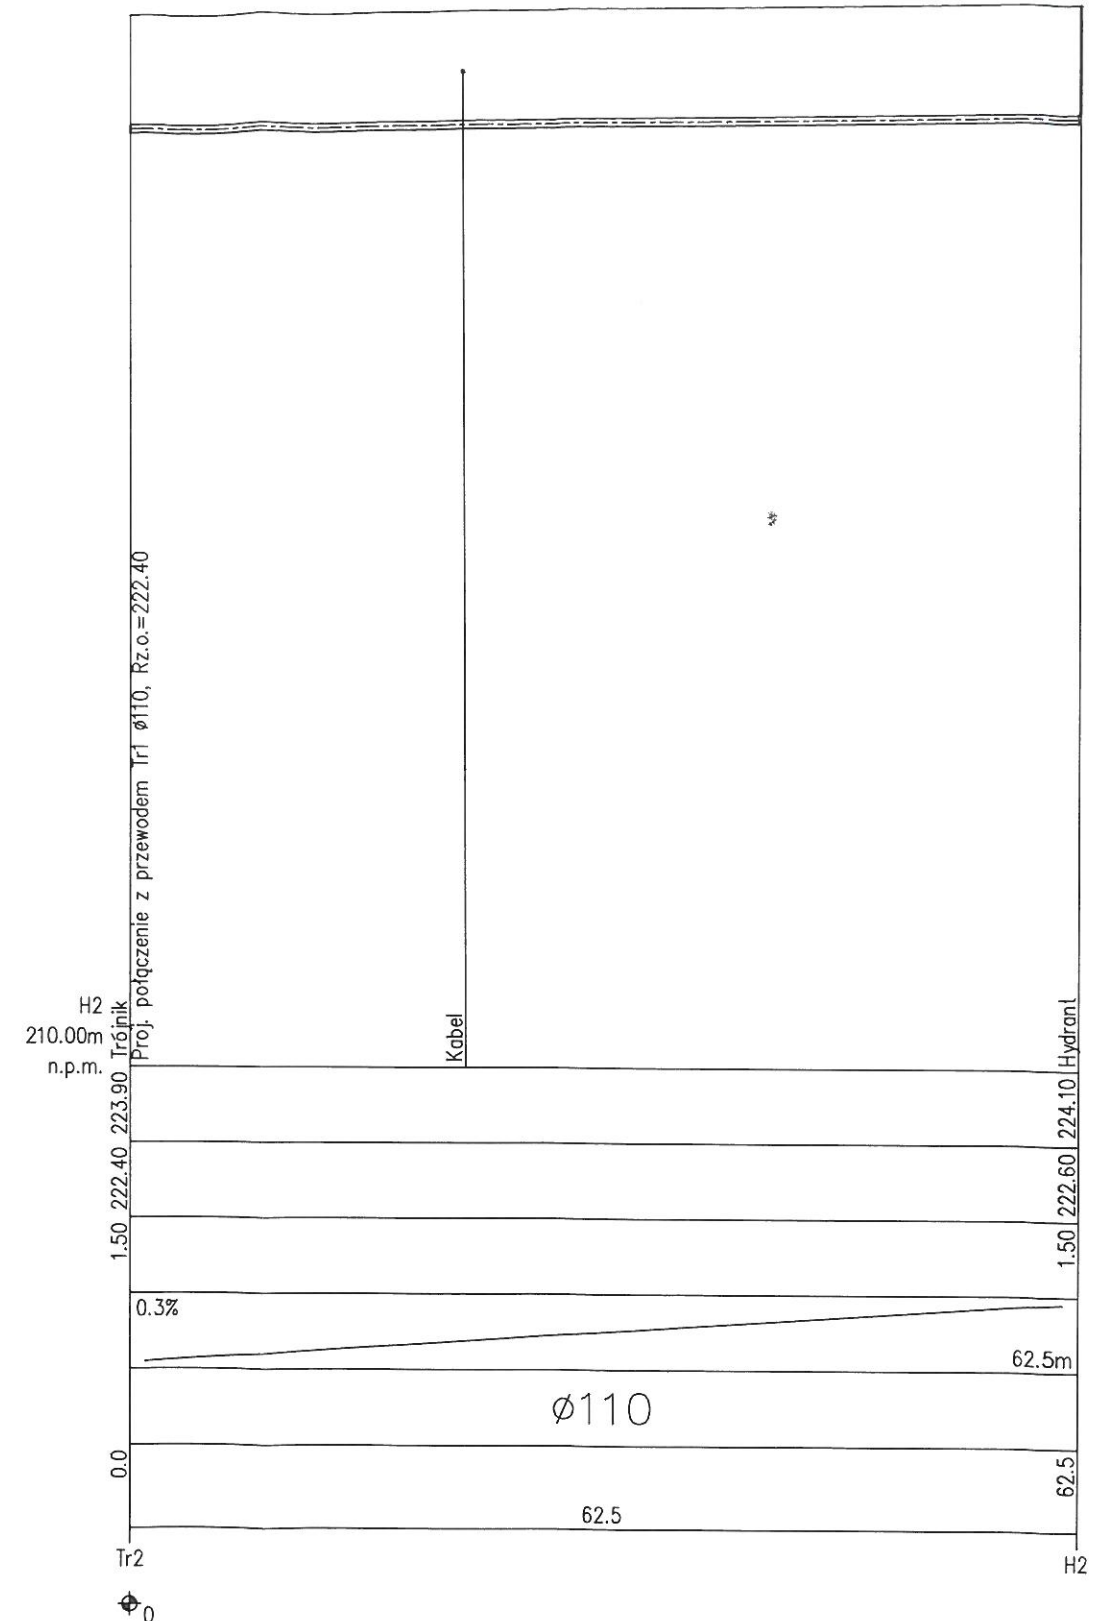



OZNACZENIE PROFILU:
POZIOM PORÓWNAWCZY

RZĘDNA TERENU ISTN.	223.00	
RZĘDNA OSI PRZEWODU	221.50	
ZAGŁĘBIENIE OSI PRZEWODU	1.50	
SPADKI, DŁUGOŚCI	1.2%	
ŚREDNICA, MATERIAŁ		
ODLEGŁOŚCI	0.0	
HEKTOMETRY	Tr1	74.5

P.S.I./EPI-Graf, Generator rysunkowy Profil Koordynator 8.0
Nazwa pliku: profil Projekt: w

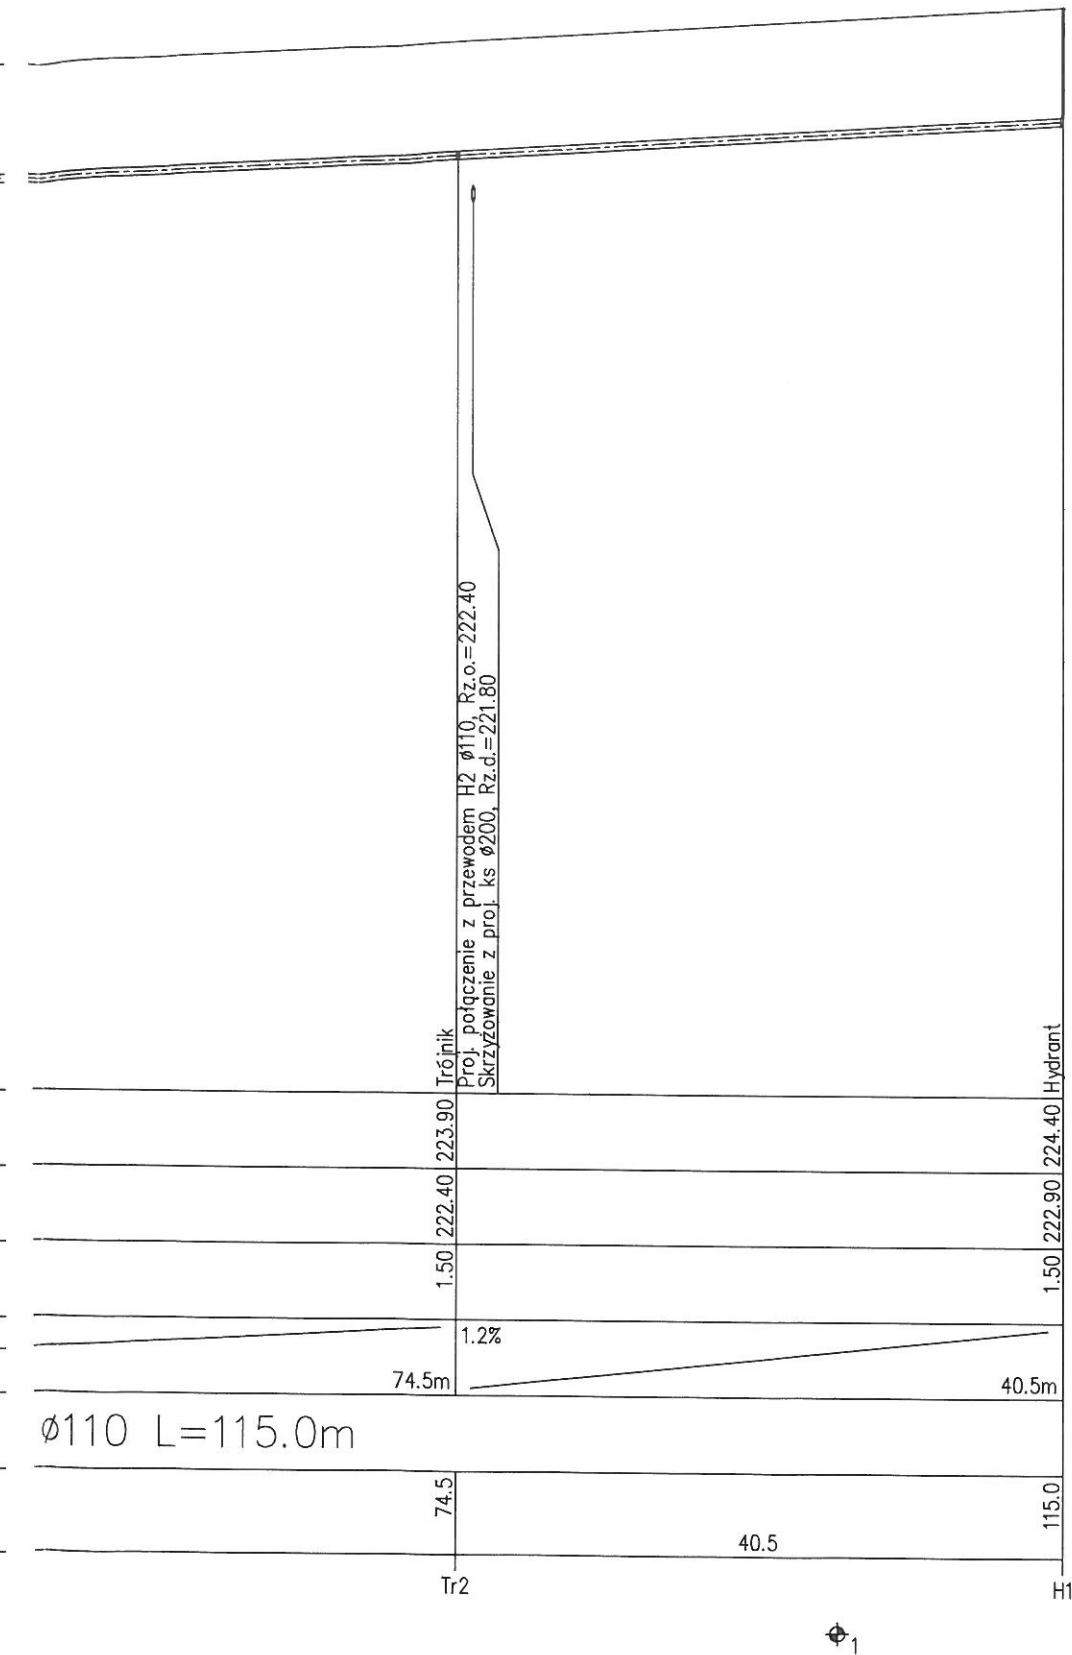

 <p>Wodociągi Raciborskie</p> <p>e-mail: wodociagi@ wodociagiraciborskie.pl tel. 32 415 30 33</p>	<p>Wodociągi Raciborskie Sp. z o.o. ul. 1 Maja 8 47- 400 Racibórz</p>	<p>TYTUŁ PROJEKTU: PB Budowa sieci wodociągowej i kanalizacji sanitarnej przy ul. Leśmiana/Ociecka w Raciborzu</p>	<p>INWESTOR: Wodociągi Raciborskie Sp. z o.o. ul. 1 Maja 8 47-400 Racibórz</p>	
	<p>LOKALIZACJA: Racibórz ul. Leśmiana/Ociecka dz. nr 1331/64, 1321/64, 1419/64, 1327/64, 1493/64</p>	<p>FAZA: PB</p>	<p>BRANŻA: Sanitarna</p>	
		<p>SKALA: 1:100/500</p>	<p>NR RYS.: 2</p>	
	<p>TYTUŁ RYSUNKU: Profil sieci wodociągowej</p>	<p>PROJEKTANT: mgr inż. Barbara Rachnowska SLK/5338/POOS/14</p>		