


1 : 500

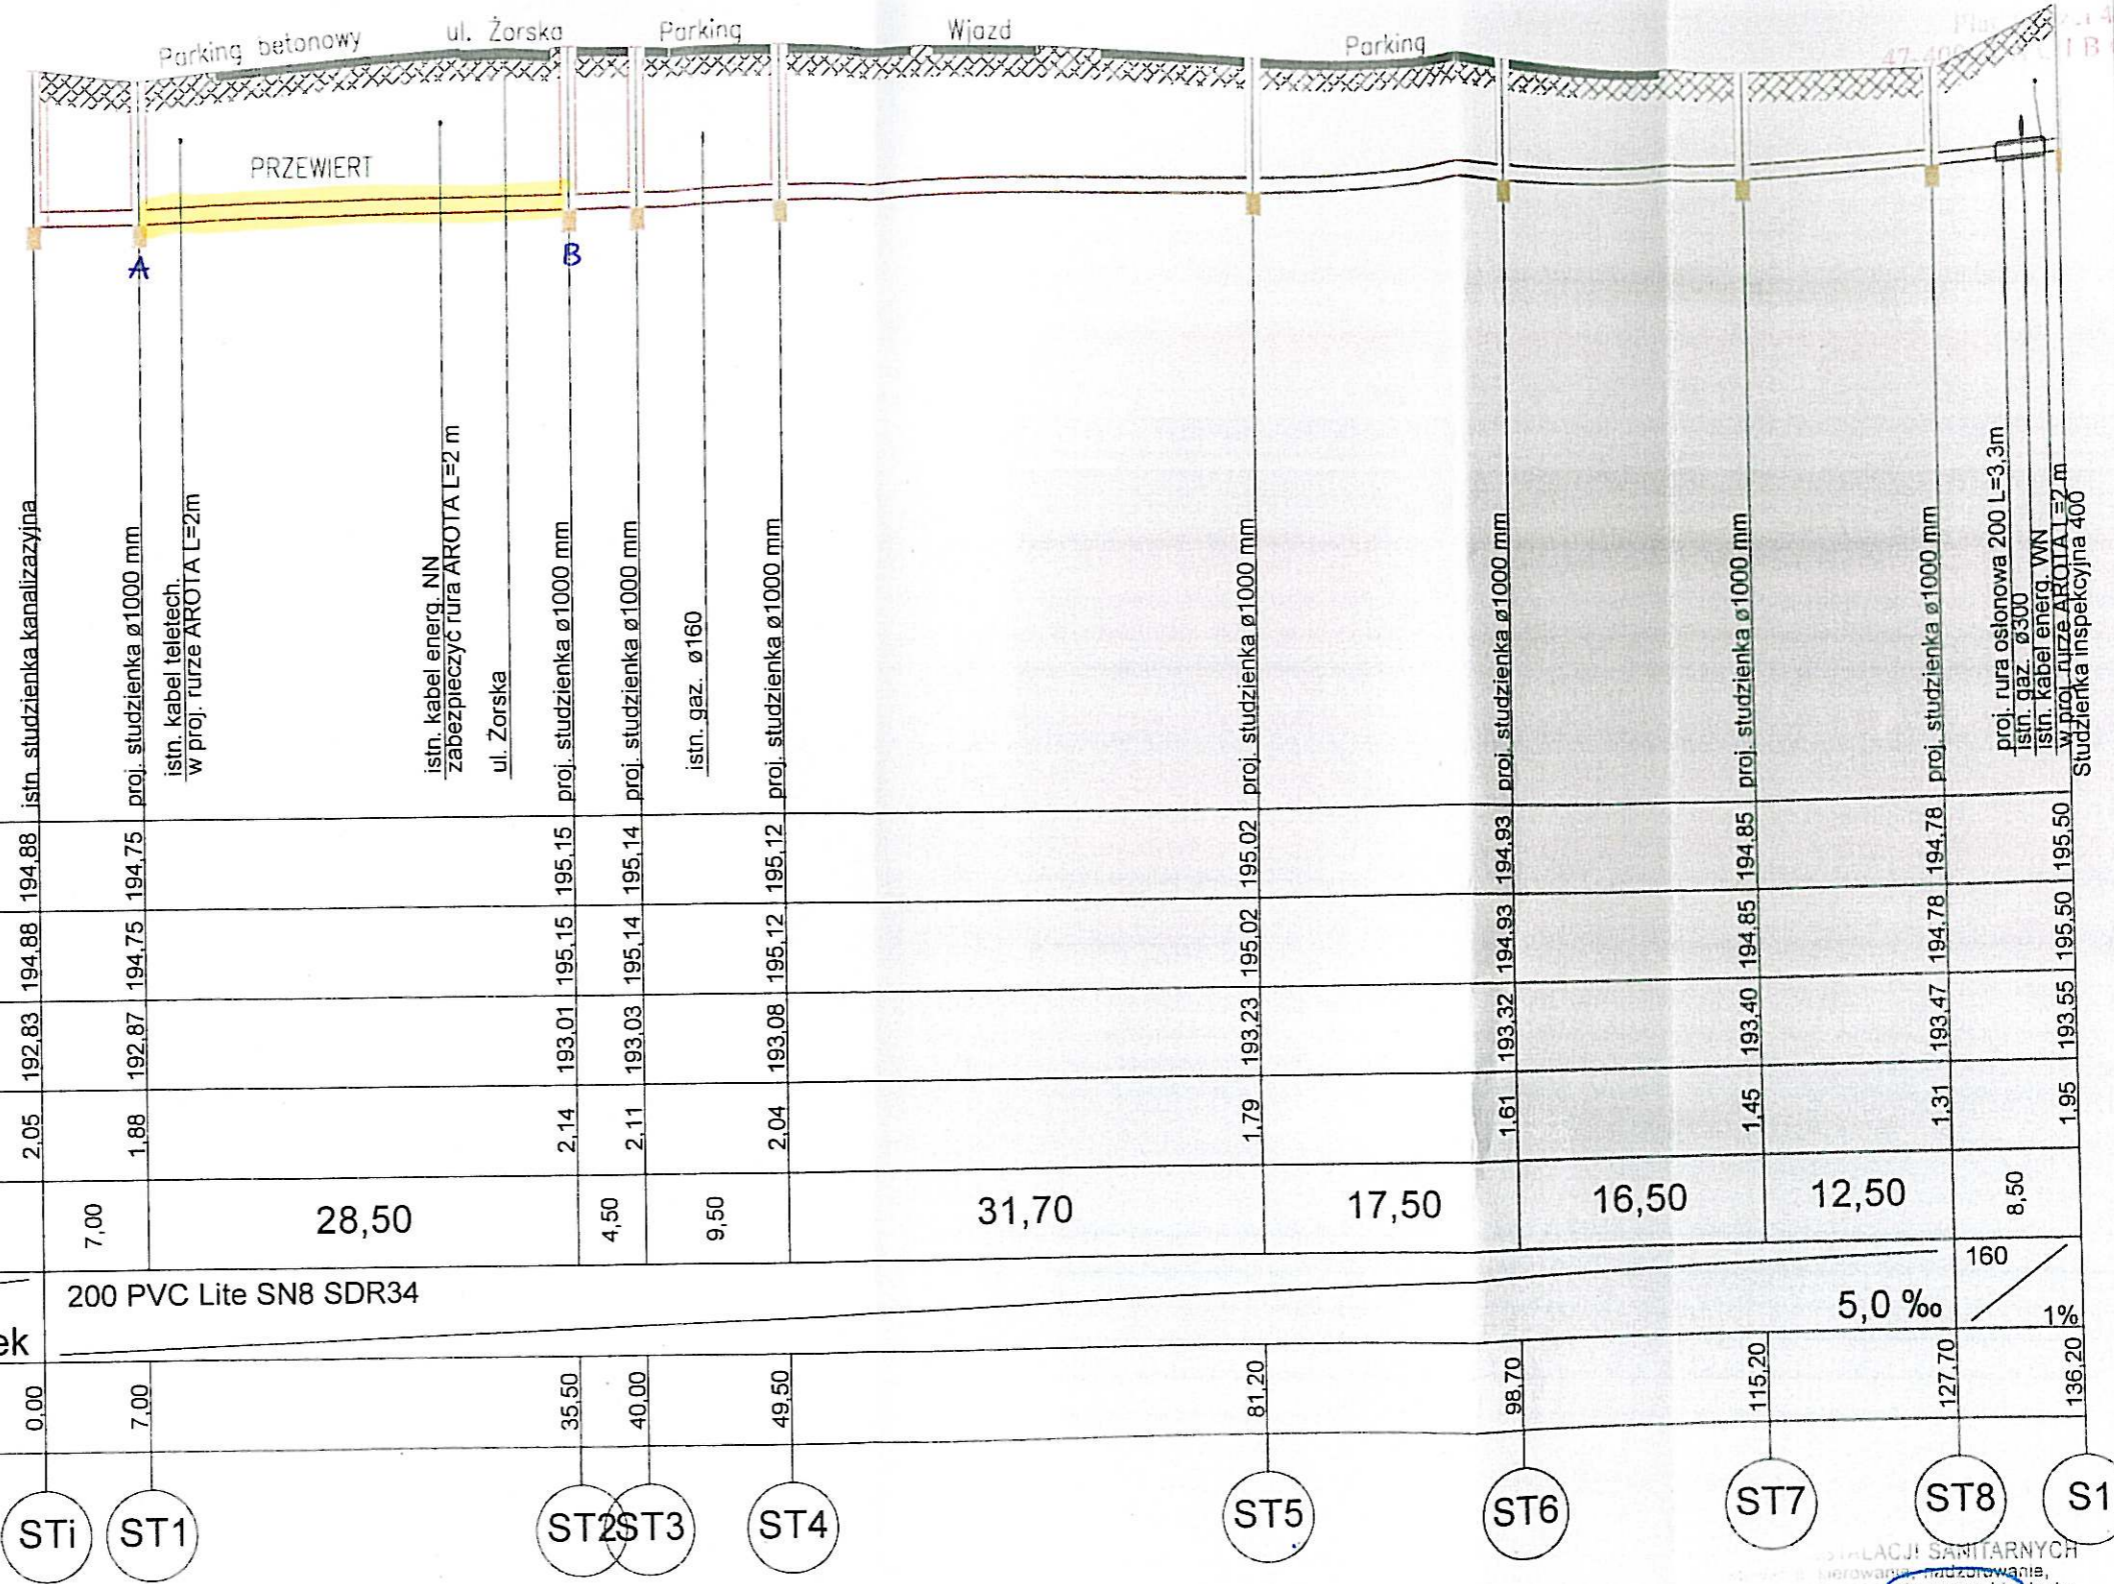

Poziom porównawczy 185,00 m n.p.m.

Rzędna terenu projektowanego	194,88	194,88	194,75	194,75	195,15	195,15	195,14	195,14	195,12	195,12	195,02	195,02	194,93	194,93	194,85	194,85	194,78	194,78	195,50	195,50
Rzędna terenu istniejącego	194,88	194,88	194,75	194,75	195,15	195,15	195,14	195,14	195,12	195,12	195,02	195,02	194,93	194,93	194,85	194,85	194,78	194,78	195,50	195,50
Rzędna dna kanału	192,83	192,83	192,87	192,87	193,01	193,01	193,03	193,03	193,08	193,08	193,23	193,23	193,32	193,32	193,40	193,40	193,47	193,47	193,55	193,55
Zagłębienie dna kanału [m]	2,05	2,05	1,88	1,88	2,14	2,14	2,11	2,11	2,04	2,04	1,79	1,79	1,61	1,61	1,45	1,45	1,31	1,31	1,95	1,95
Odległości [m]		7,00		28,50		4,50		9,50		31,70		17,50		16,50		12,50		8,50		160
Średnice, materiał	200 PVC Lite SN8 SDR34																			
Spadek	5,0 ‰																			
Długość trasy [m]	0,00	7,00		35,50		40,00		49,50		81,20		98,70		115,20		127,70		136,20		

Instalacji Sanitarnych  
Pawel Pawlicki

<b>P.B. KANALIZACJI SANITARNEJ</b>			
<b>PROFIL SIECI KANALIZACJI SANITARNEJ</b>			
Lokalizacja:	RACIBÓRZ ul. ŻORSKA DZ. NR 920/1, 922/1, 924/1, 926/2, 639/2, 644/2, 638/2, 643/2, 978/2, 979/2		
Inwestor:	ZAKŁAD WODOCIĄGÓW I KANALIZACJI SP. ZO.O. 47 - 400 RACIBÓRZ ul. 1-GO MAJA 8		
Projektant:	PAWEŁ PAWLICKI nr upr bud. 109/79 Kt		
Opracował:	inż. PAWEŁ LEPIORZ		
Data:	WRZESIEŃ 2013 r	Rys. nr 2	SKALA 1:100/1:500