



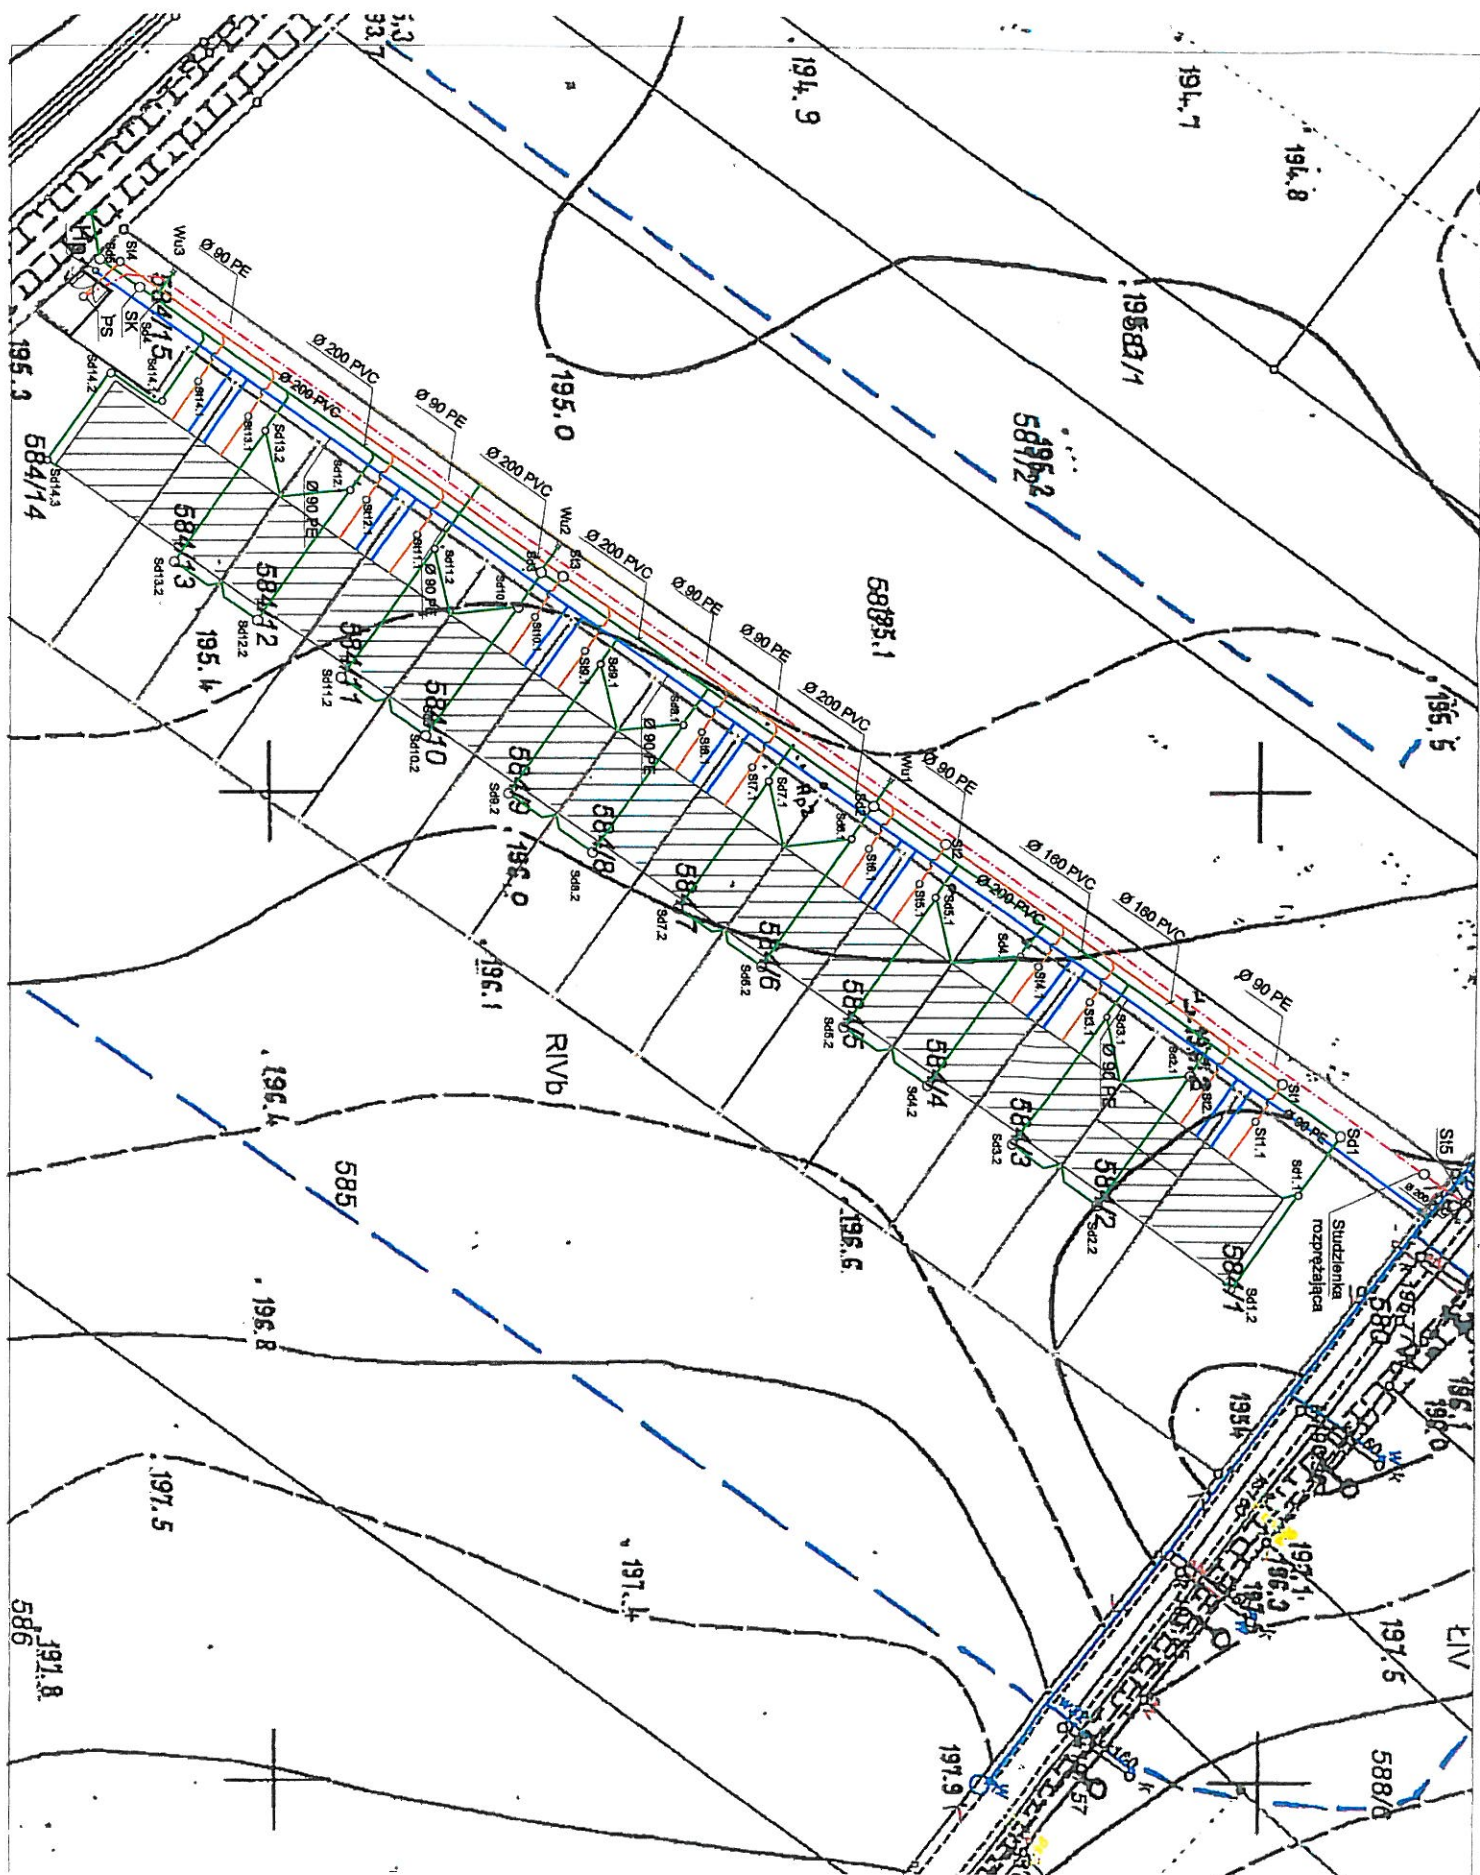

LEGENDA:

—	INSTALACJA ZEWNĘTRZNA I PRZYŁĄCZE WODODOCIĄGOWE
—	INSTALACJA ZEWNĘTRZNA KANALIZACJI SANITARNEJ CIŚNIENIOWEJ
—	INSTALACJA ZEWNĘTRZNA I PRZYŁĄCZE KANALIZACJI SANITARNEJ
—	INSTALACJA ZEWNĘTRZNA I PRZYŁĄCZE KANALIZACJI DESZCZOWEJ
—	SEPARATOR SUBSTANCJI ROPOPOCHODNYCH
SK	SEPARATOR SUBSTANCJI ROPOPOCHODNYCH
—	SEPARATOR SUBSTANCJI ROPOPOCHODNYCH
Hp	HYDRANT PODZIEMNY Ø 80 mm
—	HYDRANT PODZIEMNY Ø 80 mm
PS	PRZEPOMPOWNIĄ ŚCIEKÓW SANITARNYCH
—	PRZEPOMPOWNIĄ ŚCIEKÓW SANITARNYCH
SH-5	STUDNIE REWIZYJNE KANALIZACJI SANITARNEJ Ø 1000 mm
SH1.1-14.1	STUDNIE INSPEKCYJNE KANALIZACJI SANITARNEJ Ø 800 mm
SD1-5	STUDNIE REWIZYJNE KANALIZACJI DESZCZOWEJ Ø 1000 mm
SH1.1-14.3	STUDNIE INSPEKCYJNE KANALIZACJI DESZCZOWEJ Ø 800 mm
Wu1 - 3	WPUSTY ULICZNE Ø 500 mm
—	WPUSTY ULICZNE Ø 500 mm

(by odiponego
opracionauq)

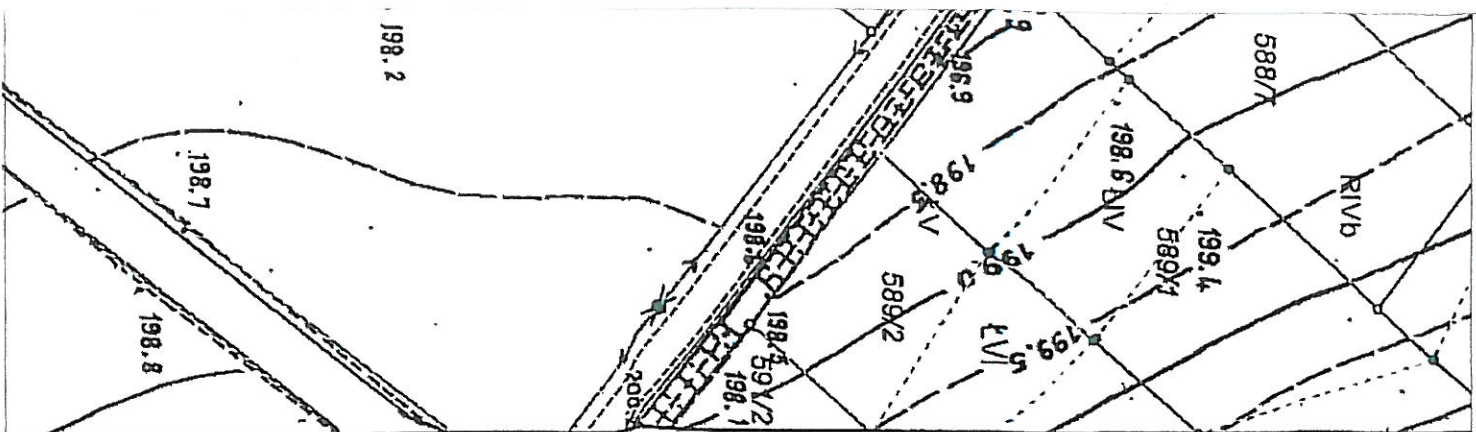

P.B. SIECI WODY, KANALIZACJI SANITARNEJ	
PLAN SYTUACYJNY	
WRAZ Z PRZYŁĄCZAMI DO DZIAŁEK (FRAGMENT)	
Lokalizacja:	RACIBÓRZ UL. DEBNIKI DZ. NR 584/1, 584/2, 584/3 584/4, 584/5, 584/7, 584/8, 584/9, 584/10, 584/11, 584/12, 584/13, 584/14
Investor:	
Projektant:	
Opinacownik:	
Data:	lipcy 2015 r.
Rys. nr 2	Skala: 1 : 500