



**Przepompownia ścieków
sanitarnych**

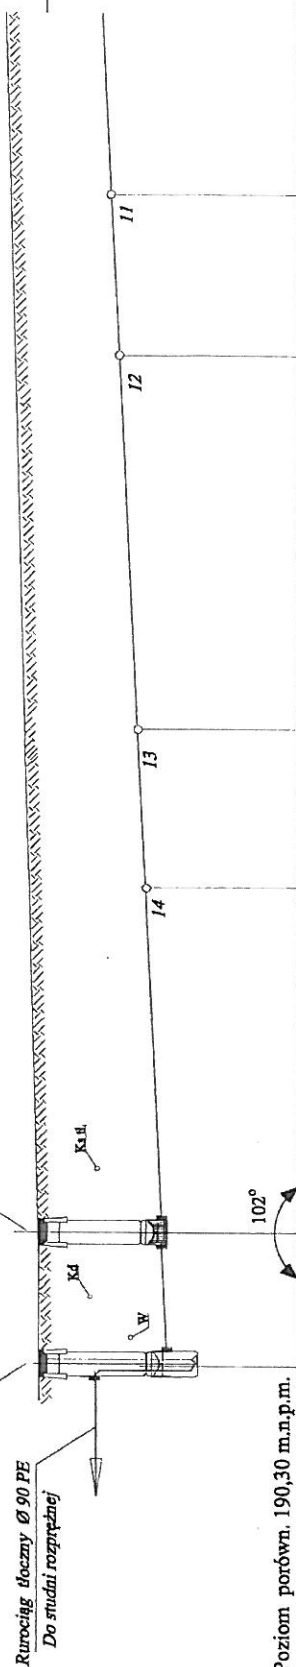


Poziom porówn. 190,30 m.n.p.m.						
RZĘDNA TERENU	192,71	195,66	192,78	195,66		
RZĘDNA DNA RUROCIĄGU	192,71	195,66	192,78	195,66		
GLĘBOKOŚĆ	-2,95	-2,88	-2,75	-2,73	193,07	195,87
ODLEGŁOŚĆ	0,00	L=5,10 m	1,8,70	L=6,25 m	24,95	39,50
MATERIAŁ, ŚREDNICE I SPADKI		Ø 200 PVC i=1,5%	Ø 200 PVC i=1,5%	Ø 200 PVC i=1,5%	Ø 200 PVC i=1,5%	Ø 200 PVC i=1,5%
Ø:						
L=						

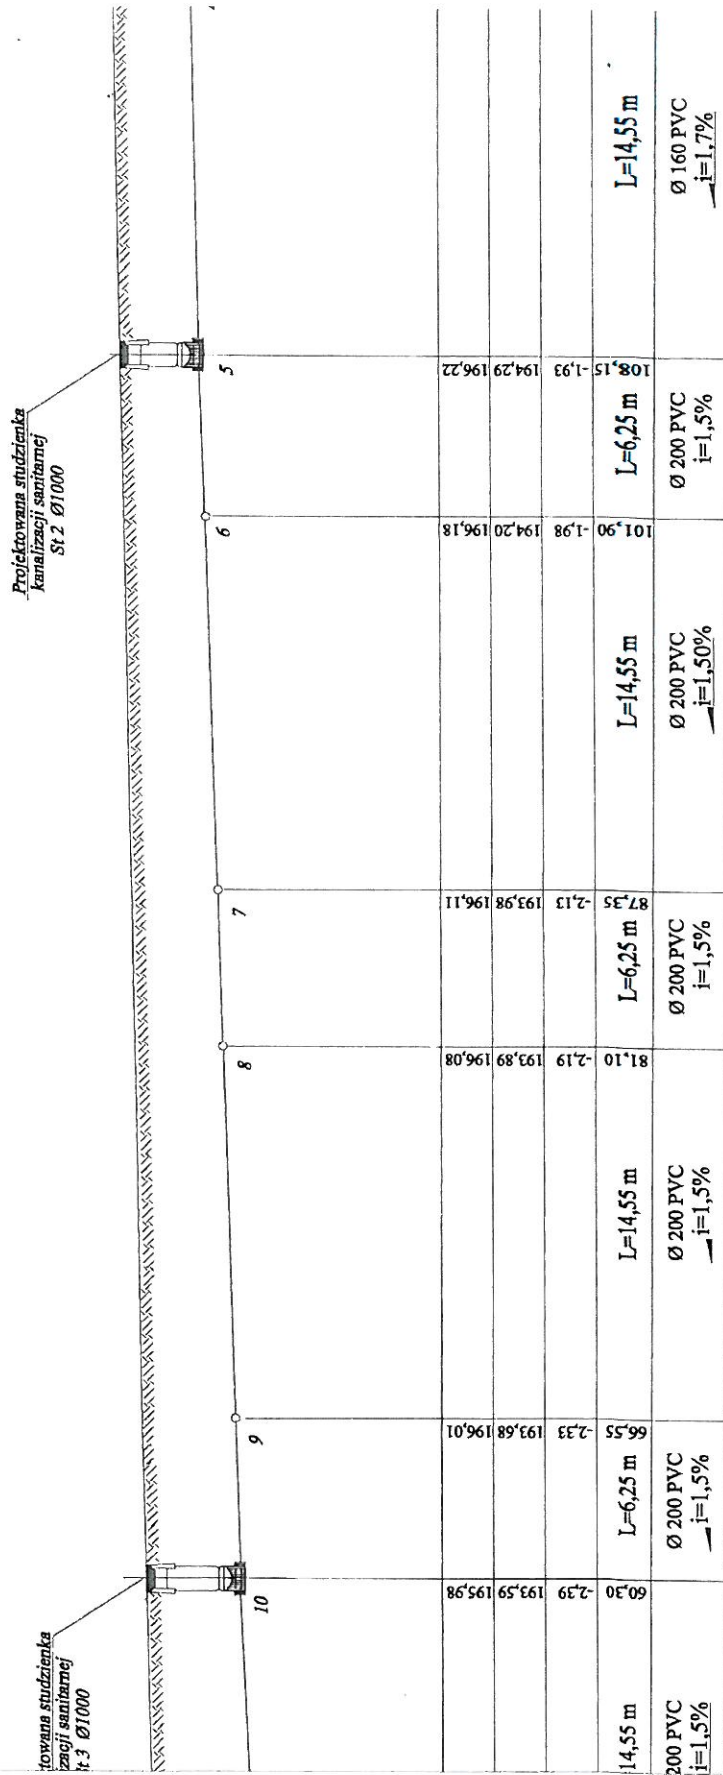

KANALIZACJA SANITARNA

Projektowana studzienka
kanalizacji sanitarnej
St 1 Ø1000

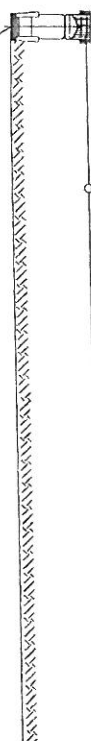

122,70	-1,76	194,54	196,30	Ø 160 PVC i=1,7%	
128,95	-1,71	194,65	196,36		
143,50	-1,56	194,90	196,46	Ø 160 PVC i=1,7%	
149,80	-1,50	195,00	196,50	Ø 160 PVC i=1,6%	

~~P.B. SHECI WODY, KANALIZACJI SANITARNEJ~~

PROFIL SIECI KANALIZACJI SANITARNEJ
WRAZ Z PRZYŁĄCZAMI DO DZIAŁKI

Lokalizacja: RACIBÓRZ UL. DĘBNIKI DZ. NR 584/1, 584/2, 584/3
584/4, 584/5, 584/6, 584/7, 584/8, 584/9, 584/10, 584/11, 584/12, 584/13, 584/14.

Investor:

Проектант:	
------------	--

Оргасовал:

Data:

July 2015 r.

Rys. nr 5

Skala: 1:100/200

