


Komora osadu czynnego 5.1

Szafa sterownikowa SA-04.1

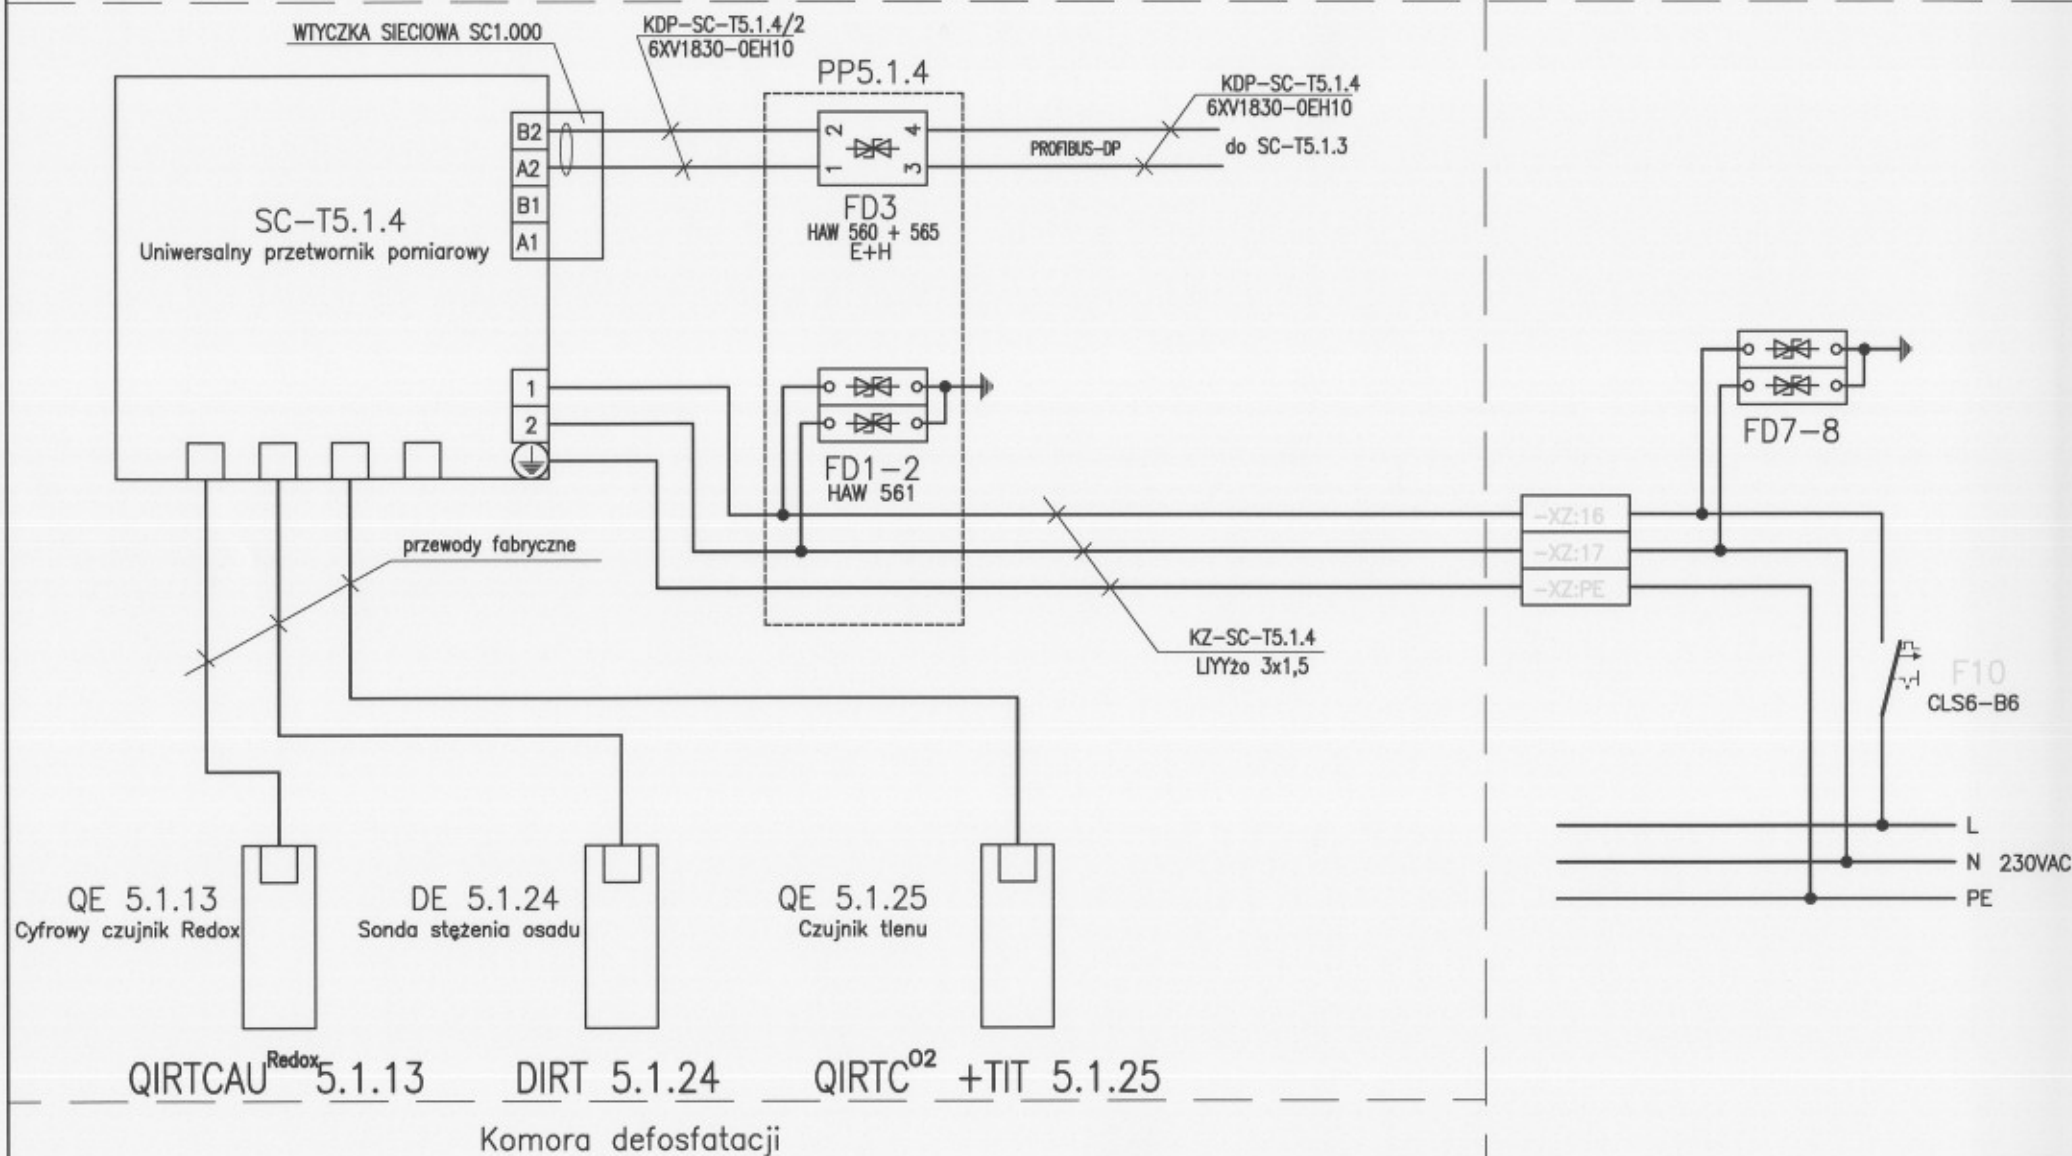

WYKONAWCA ILF CONSULTING ENGINEERS POLSKA SP. Z O.O. 02-729 Warszawa ul. Postępu 15	INŻYNIER KONTRAKTU Grontmij Polska Grontmij Polska Sp. z o.o. / Grontmij Nederland B.V. / Raciborskie Przedsiębiorstwo Inwestycyjne Sp. z o.o. ul. Łącznica 7, 47-400 Racibórz	ZAKŁAD WODOCIAGÓW I KANALIZACJI Sp. z o.o. w RACIBORZU 47-400 Racibórz, ul. 1-go Maja 8 temot tytuł MODERNIZACJA OCZYSZCZALNI ŚCIEKÓW w RACIBORZU Projekt wykonawczy Tom 22. AKPiA Pomiary w kom. defosfatacji KOCZ 5.1	projektował opracował zatwierdził 2008.02 2008.02 kod rys. Pomiar-APRW-019-00 Nr obiektu Branża Rodzaj Stadium Nr rysunku Revizja
--	--	---	--