


Wtórny zagęszczacz grawitacyjny 2

Teren

Bud. odwadniania osadu

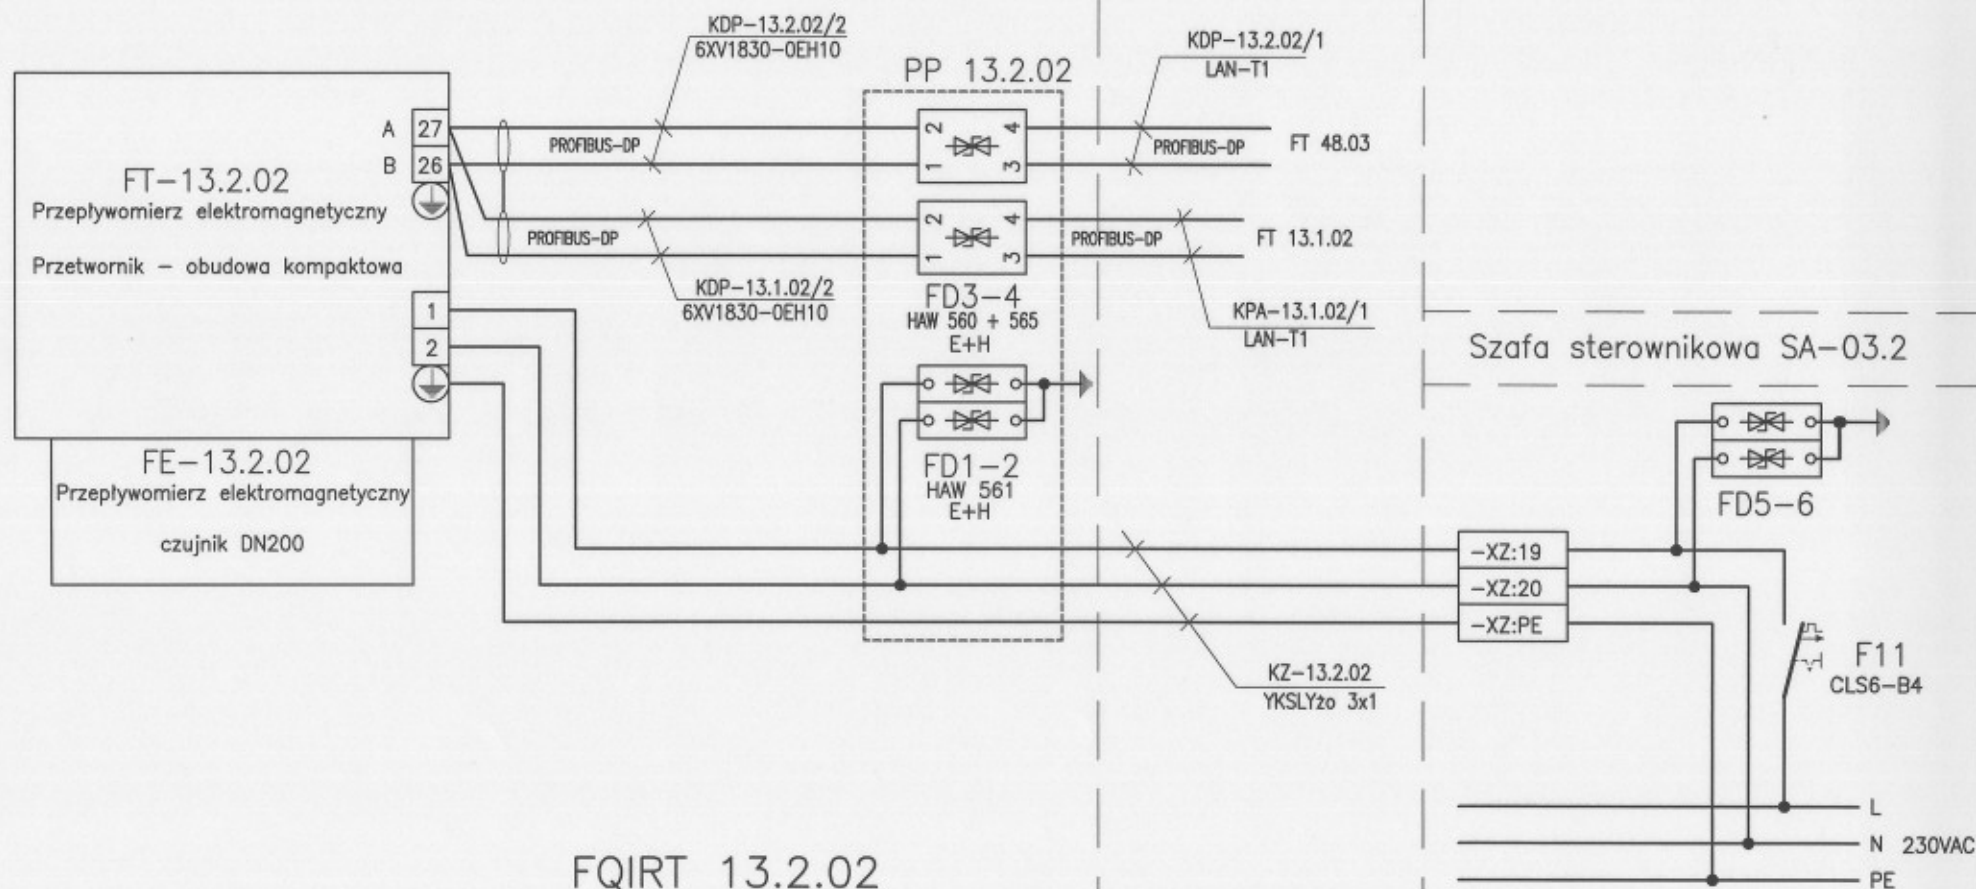

FQIRT 13.2.02

WYKONAWCA
ILF CONSULTING ENGINEERS
POLSKA SP. Z O.O.
02-729 Warszawa
ul. Postępu 15

INŻYNIER KONTRAKTU
Grontmij Polska
Grontmij Polska Sp. z o.o. / Grontmij Nederland B.V. /
Raciborskie Przedsiębiorstwo Inwestycyjne Sp. z o.o.
ul. Lecznicza 7, 47-400 Racibórz

Rev.	Data	Treść zmiany

ZAKŁAD WODOCIĄGÓW I KANALIZACJI Sp. z o.o.
w RACIBORZU
47-400 Racibórz, ul. 1-go Maja 8
temat: MODERNIZACJA OCZYSZCZALNI ŚCIEKÓW w RACIBORZU
Projekt wykonawczy Tom 22. AKPIA
tytuł: Pomiar przepływu osadu na wt. zagęszcz. grow. 2

projektował	2008.02
opracował	2008.02
zatwierdził	
kod rys.	Pomiar-AP R w-049-00
Nr obiektu	Brzoza
Nr rysunku	Revizja