


Bud. odwadniania osadu

Szafa sterownikowa SA-03.2

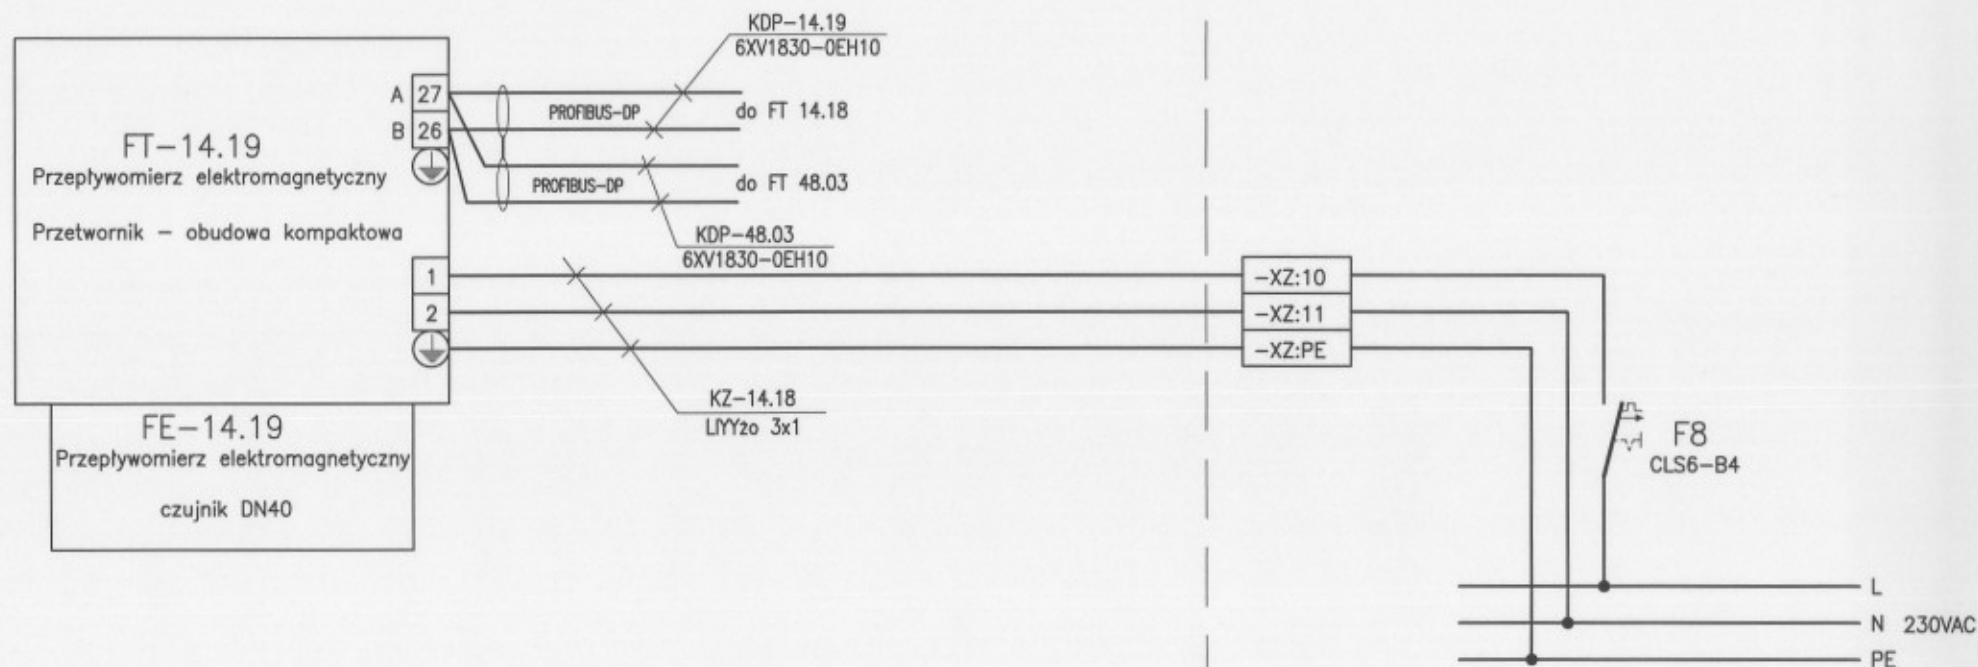

FQIRT 14.19

WYKONAWCA

**ILF**  
CONSULTING  
ENGINEERS

**ILF CONSULTING**  
**ENGINEERS**  
POLSKA SP. Z O.O.  
02-729 Warszawa  
ul. Postępu 15

INŻYNIER KONTRAKTU

**Grontmij Polska**

 Grontmij Polska Sp. z o.o. / Grontmij Nederland B.V. /  
Raciborskie Przedsiębiorstwo Inwestycyjne Sp. z o.o.  
ul. Lecznicza 7, 47-400 Racibórz

Rev.	Data	Treść zmiany


**ZAKŁAD WODOCIĄGÓW I KANALIZACJI Sp. z o.o.**  
**w RACIBORZU**  
47-400 Racibórz, ul. 1-go Maja 8

 temat: **MODERNIZACJA OCZYSZCZALNI ŚCIEKÓW w RACIBORZU**  
Projekt wykonawczy Tom 22. AKPiA  
tytuł: **Pomiar przepływu polelektrolitu na proj. prasę**

 projektował: **Jacek Campioni** 2008.01  
opracował: **Krzysztof Zajkowski** 2008.01  
zatwierdził:

 loc. rys. **Pomiar-APRW-053-00**  
Nr obiektu:    Branda:    Rodzaj: Stadium:    Nr rysunku:    Rewizja: