


Rurociąg za pompą 16.1.03Pr

Teren

Szafa sterownikowa SA-03

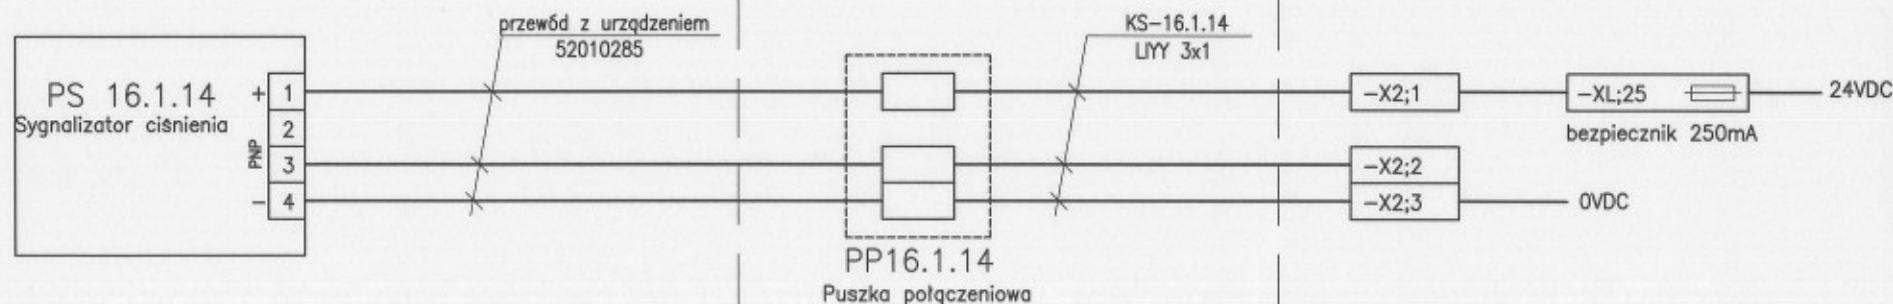

PISAH 16.1.14

WYKONAWCA

ILF CONSULTING
ENGINEERS

POLSKA SP. Z O.O.

CONSULTING
ENGINEERS 02-729 Warszawa
ul. Postępu 15

INŻYNIER KONTRAKTU

Grontmij Polska
Grontmij Polska Sp. z o.o. / Grontmij Nederland B.V. /
Raciborskie Przedsiębiorstwo Inwestycyjne Sp. z o.o.
ul. Lecznicza 7, 47-400 Racibórz
ZAKŁAD WODOCIĄGÓW I KANALIZACJI Sp. z o.o.
w RACIBORZU
 47-400 Racibórz, ul. 1-go Maja 8
temat MODERNIZACJA OCZYSZCZALNI ŚCIEKÓW w RACIBORZU
Projekt wykonawczy Tom 22. AKPIA

tytuł Sygnalizacja ciśnienia MAX w rurociągu za pompą 16.1.03Pr

projektował 2008.02

opracował 2008.02

zatwierdził

kod rys. **Pomiar-APR w-059-00**

Nr obiektu Branża Rodzaj Studium Nr rysunku Revizja