


Zbiornik mieszania osadów

Teren

Bud. operacyjny ZKF

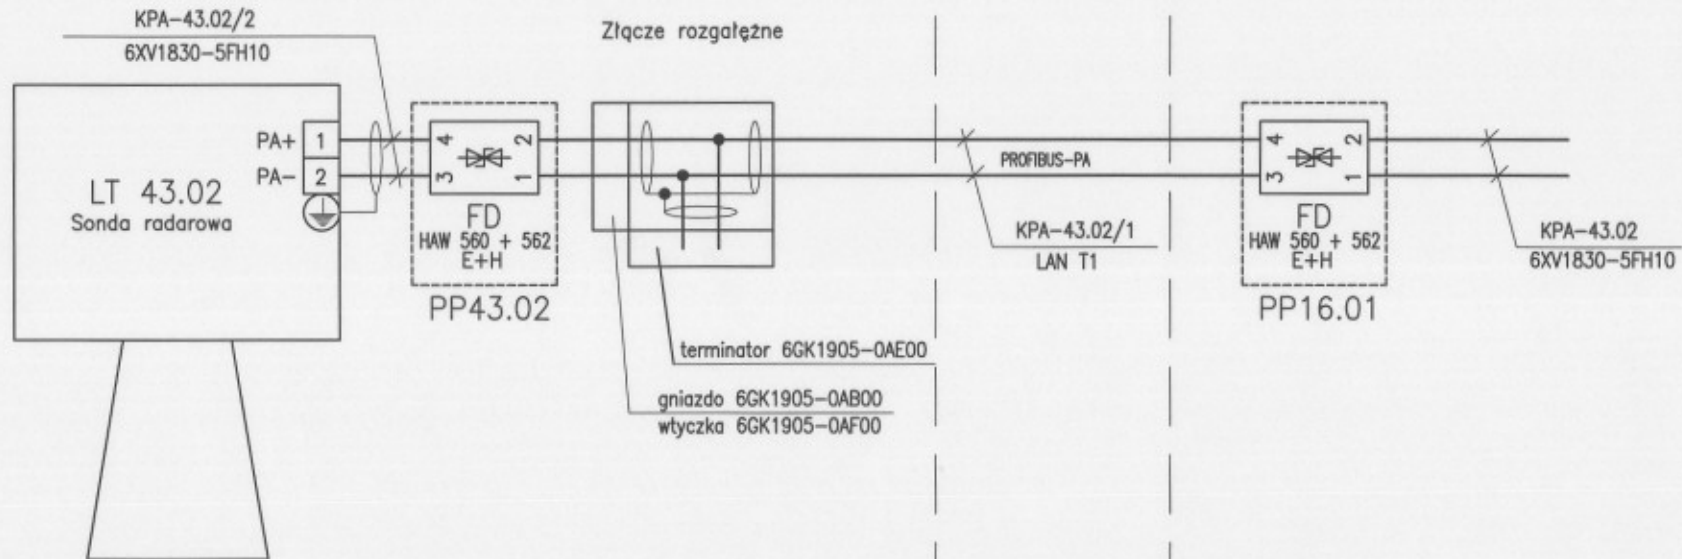

LITAH 43.02

WYKONAWCA



ILF CONSULTING
ENGINEERS
POLSKA SP. Z O.O.
02-729 Warszawa
ul. Postępu 15

INŻYNIER KONTRAKTU

Grontmij Polska

Grontmij Polska Sp. z o.o. / Grontmij Nederland B.V. /
Raciborskie Przedsiębiorstwo Inwestycyjne Sp. z o.o.
ul. Lecznicza 7, 47-400 Racibórz

Rev.	Data	Treść zmiany	

ZAKŁAD WODOCIAGÓW I KANALIZACJI Sp. z o.o.
w RACIBORZU
47-400 Racibórz, ul. 1-go Maja 8

temat MODERNIZACJA OCZYSZCZALNI SCIEKÓW w RACIBORZU
Projekt wykonawczy Tom 22. AKPIA
tytuł Pomiar poziomu w zbiorniku mieszania osadów

projektował		2008.02
opracował		2008.02
zatwierdził		

kod rys.	Pomiar	AP	R	w	-086-	00
	Nr obiektu	Brzoza	Podział	Stadium	Nr rysunku	Rewizja