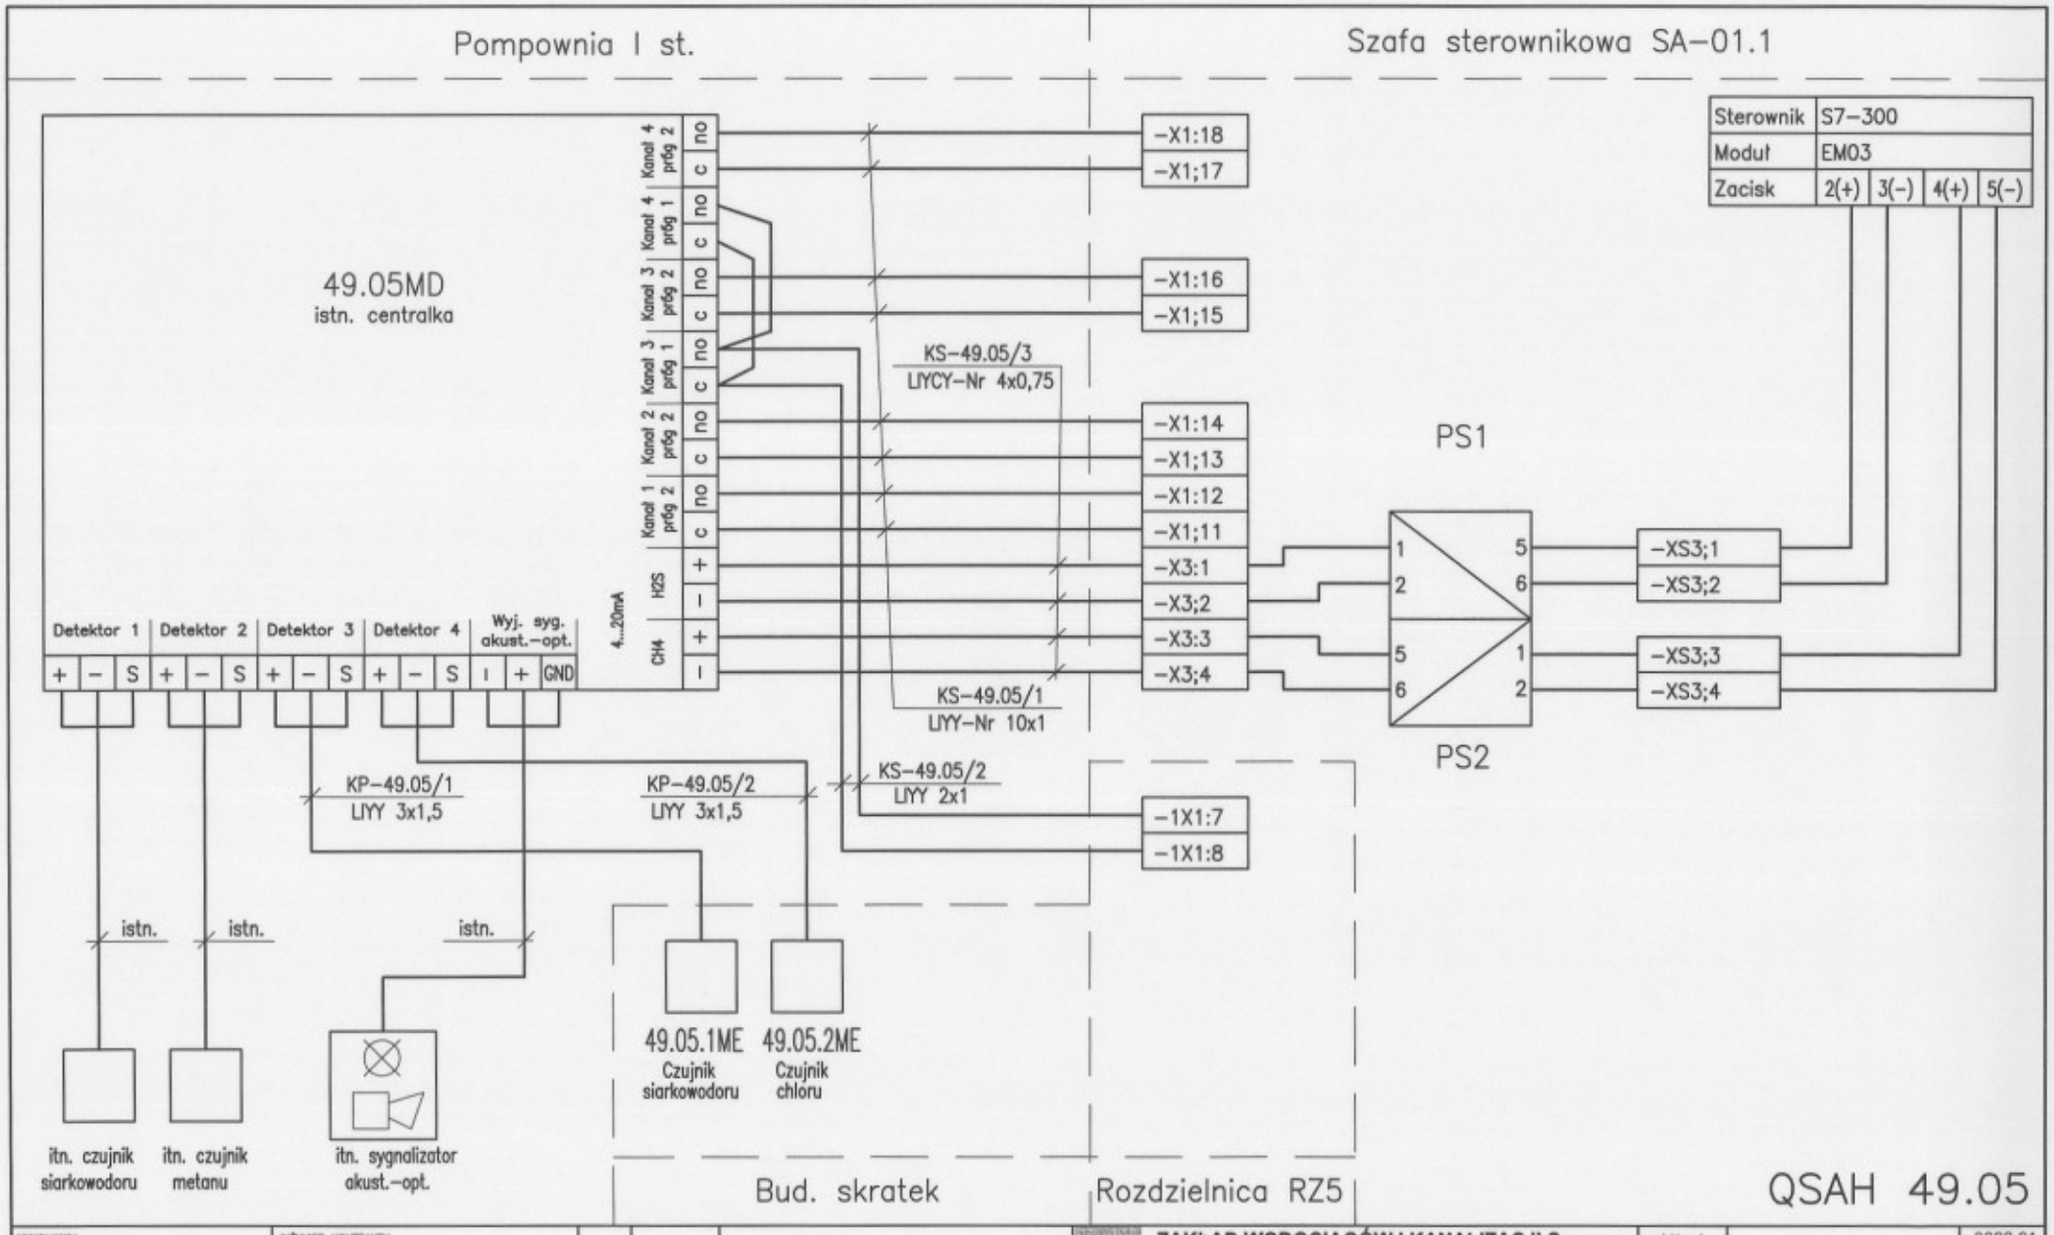


WYKONAWCA
ILF CONSULTING ENGINEERS POLSKA SP. Z O.O.
02-729 Warszawa
ul. Postępu 15

INŻYNIER KONTRAKTU
Grontmij Polska
Grontmij Polska Sp. z o.o. / Grontmij Nederland B.V. / Raciborskie Przedsiębiorstwo Inwestycyjne Sp. z o.o.
ul. Lecznicza 7, 47-400 Racibórz

| Rew. | Data | Treść zmiany |
|---|---|---|
| | | |

ZAKŁAD WODOCIĄGÓW I KANALIZACJI Sp. z o.o. w RACIBORZU
47-400 Racibórz, ul. 1-go Maja 8

| | | |
|---|---|---|
| projektował | | 2008.01 |
| opracował | | 2008.01 |
| zatwierdził | | |

temat: MODERNIZACJA OCZYSZCZALNI ŚCIEKÓW w RACIBORZU
Projekt wykonawczy Tom 22. AKPiA

tytuł: Sygnalizacja przekroczenia stężenia H2S, CH4, Cl2

kod sys.: Pomiar-AP Rw-093-00
Nr obiektu | Branża | Rodzaj | Stadium | Nr rysunku | Rewizja