


230V AC po UPS

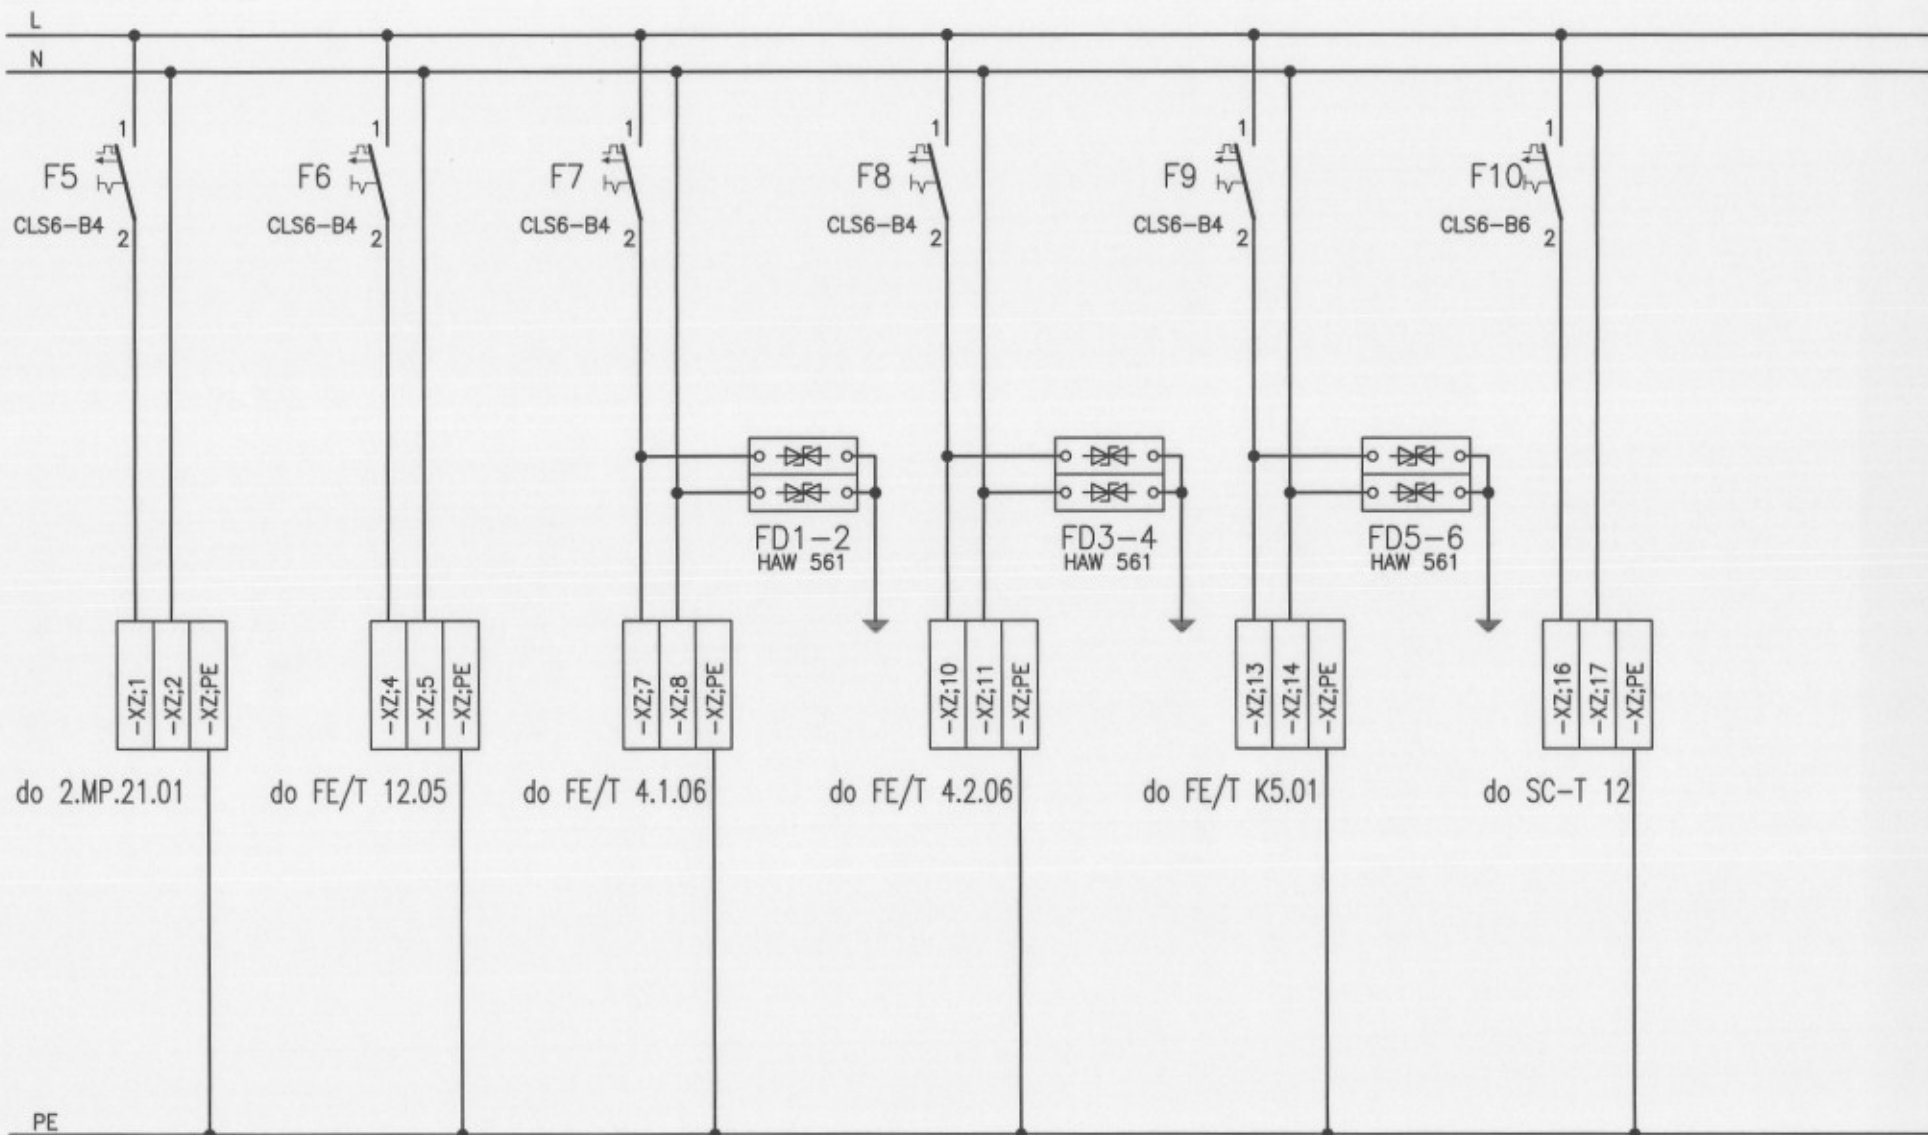

str. 2/2

WYKONAWCA  
**ILF** CONSULTING  
ENGINEERS  
POLSKA SP. Z O.O.  
02-729 Warszawa  
ul. Postępu 15

INŻYNIER KONTRAKTU  
**Grontmij Polska**  
Grontmij Polska Sp. z o.o. / Grontmij Nederland B.V. /  
Raciborskie Przedsiębiorstwo Inwestycyjne Sp. z o.o.  
ul. Lecznicza 7, 47-400 Racibórz

Rew.	Data	Treść zmiany

**ZAKŁAD WODOCIĄGÓW I KANALIZACJI Sp. z o.o.**  
w RACIBORZU  
47-400 Racibórz, ul. 1-go Maja 8

temat: MODERNIZACJA OCZYSZCZALNI ŚCIEKÓW w RACIBORZU  
Projekt wykonawczy Tom 22. AKPIA

tytuł: Szafa ster. SA-02 - Schemat połączeń - zasilanie

projektował		2008.01
opracował		2008.01
zobowiązał		
Id. r.:	SA-02	-APRw-03-00
Nr obiektu	Brand	Rodzaj/Stadium
Nr rysunku		Rewizja