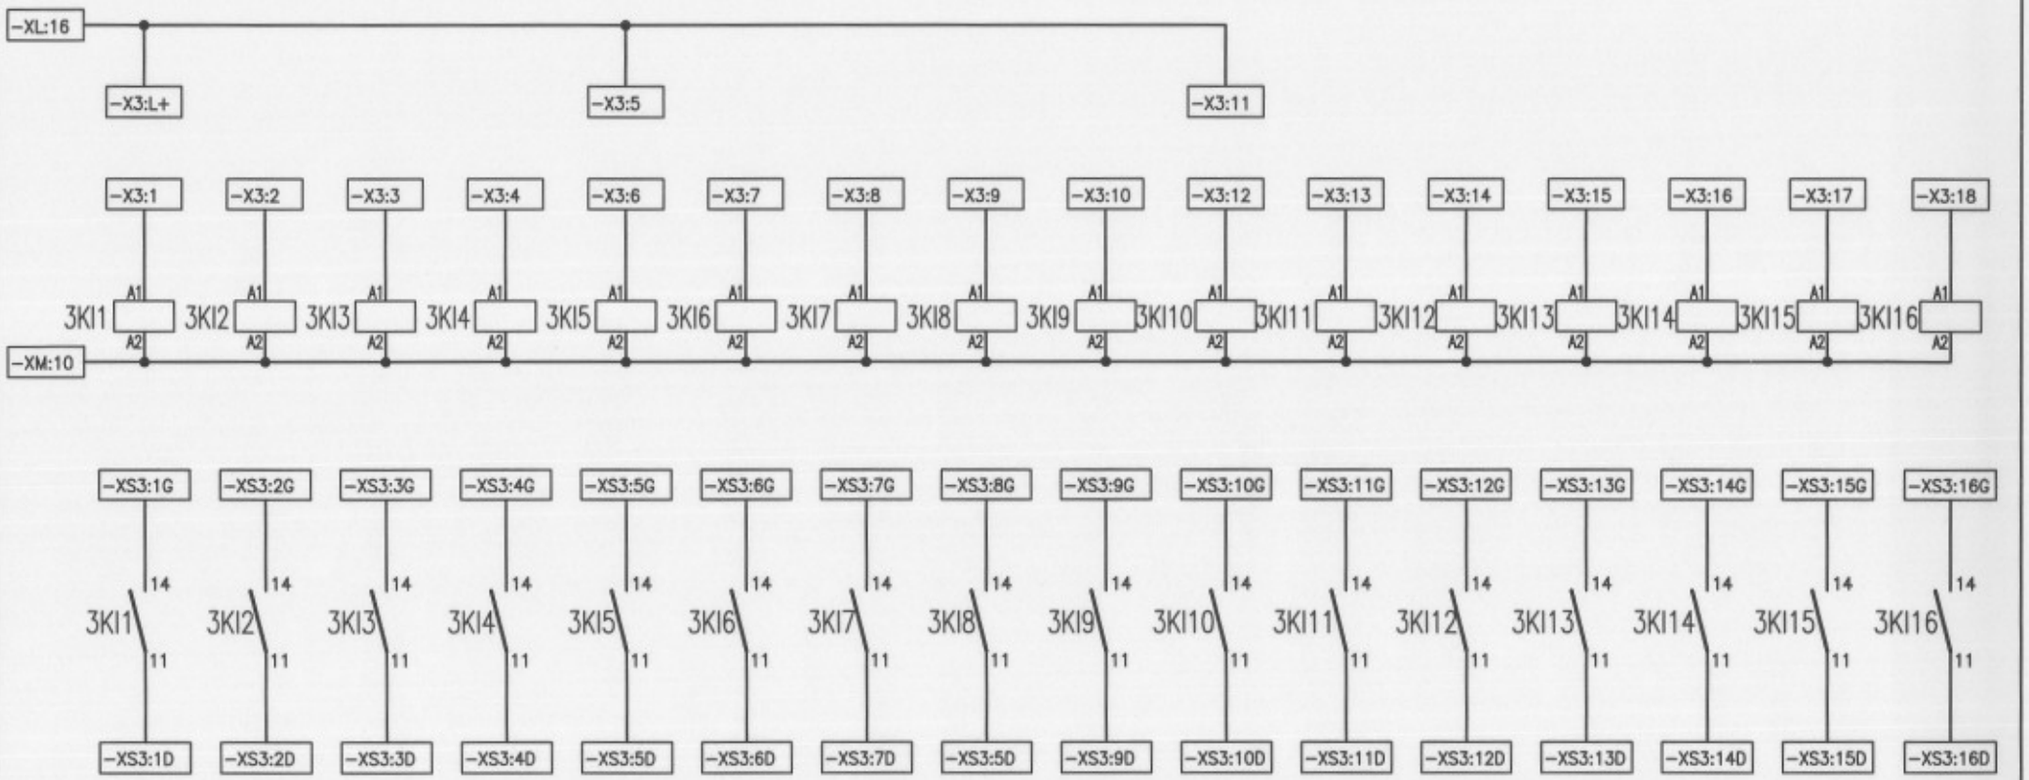

Pompa 12.02Pr				Zasuwa 12.07Z					Rezerwa
Ster. ręczne	Ster. automat.	Praca	Awaria	Zamknięta	Otwarta	Ster. miejsc.	Ster. zdalne	Awaria	

WYKONAWCA
ILF CONSULTING ENGINEERS POLSKA SP. Z O.O.
02-729 Warszawa
ul. Postępu 15

INŻYNIER KONTRAKTU
Grontmij Polska
Grontmij Polska Sp. z o.o. / Grontmij Nederland B.V. / Raciborskie Przedsiębiorstwo Inwestycyjne Sp. z o.o.
ul. Lecznicza 7, 47-400 Racibórz

Rew.	Data	Treść zmiany

ZAKŁAD WODOCIĄGÓW I KANALIZACJI Sp. z o.o.
w RACIBORZU
47-400 Racibórz, ul. 1-go Maja 8

temat: MODERNIZACJA OCZYSZCZALNI ŚCIEKÓW w RACIBORZU
Projekt wykonawczy Tom 22. AKPiA

tytuł: Szafa ster. SA-02 – Schemat połączeń – EM03 syg. wejść

projektował		2008.01
opracował		2008.01
zatwierdził		

kod typ. SA-02 -APRw-13-00

Nr obiektu	Branża	Rodzaj	Stadium	Nr rysunku	Rewizja
SA-02	A	P	R	w-13	00