


Stacja mechanicznego zagęszczania osadu

Szafa sterow. SA-03.1

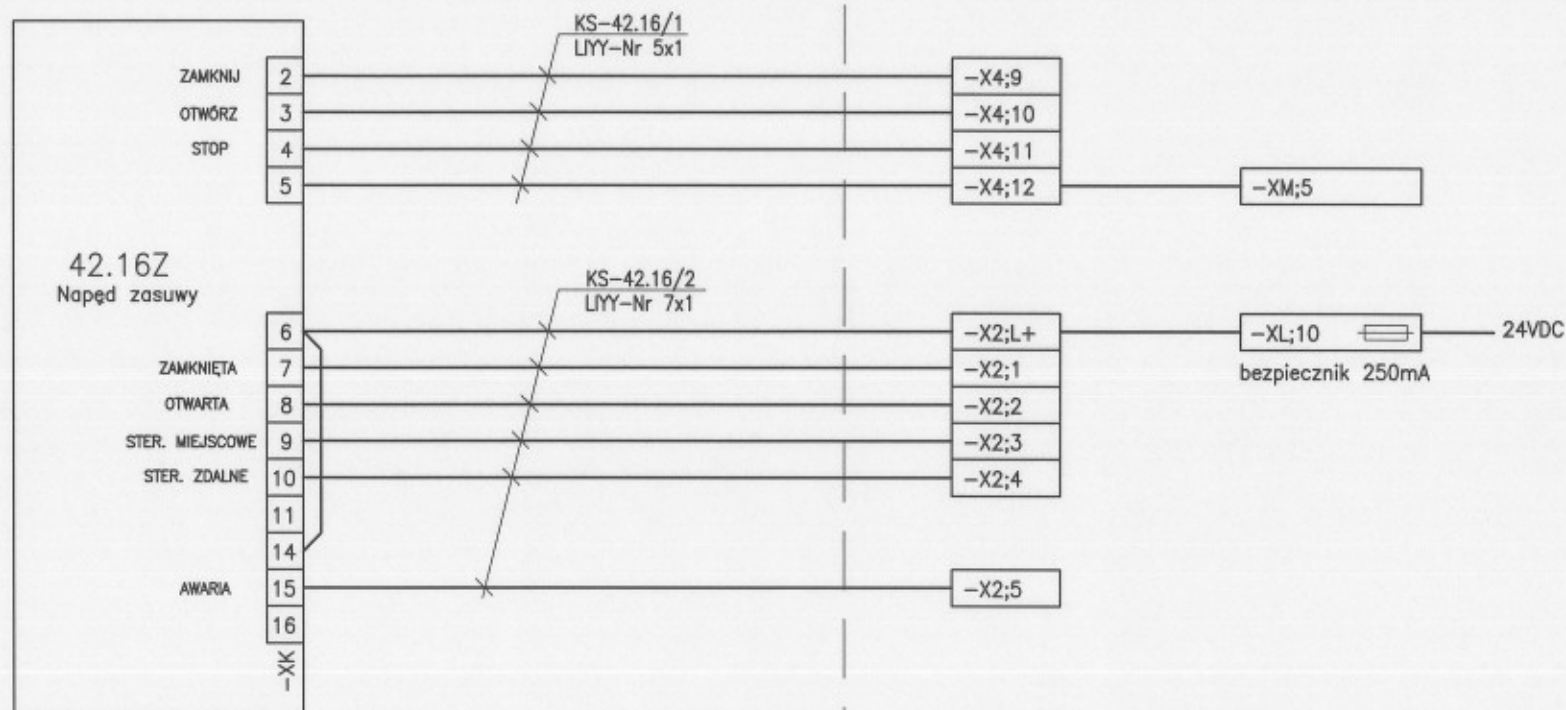

WYKONAWCA



ILF CONSULTING
ENGINEERS

POLSKA SP. Z O.O.

02-729 Warszawa
ul. Postępu 15

INŻYNIER KONTRAKTU



Grontmij Polska

Grontmij Polska Sp. z o.o. / Grontmij Nederland B.V. /
Radborskie Przedsiębiorstwo Inwestycyjne Sp. z o.o.
ul. Lecznicza 7, 47-400 Radbórz

Rev.	Data	Treść zmiany

temat	ZAKŁAD WODOCIĄGÓW I KANALIZACJI Sp. z o.o. w RACIBORZU 47-400 Radbórz, ul. 1-go Maja 8
tytuł	MODERNIZACJA OCZYSZCZALNI ŚCIEKÓW w RACIBORZU Projekt wykonawczy Tom 22. AKPIA Szafa ster. SA-03.1 - Schemat połączeń - zasawa 42.16Z

projektował	2008.02
opracował	2008.02
zatwierdził	
SA-03.1-AP R w-13-00	
Nr obiektu	Branda
Podział	Stadium
Nr rysunku	Revizja