


Stacja mechanicznego zagęszczania osadu

Szafa sterow. SA-03.1

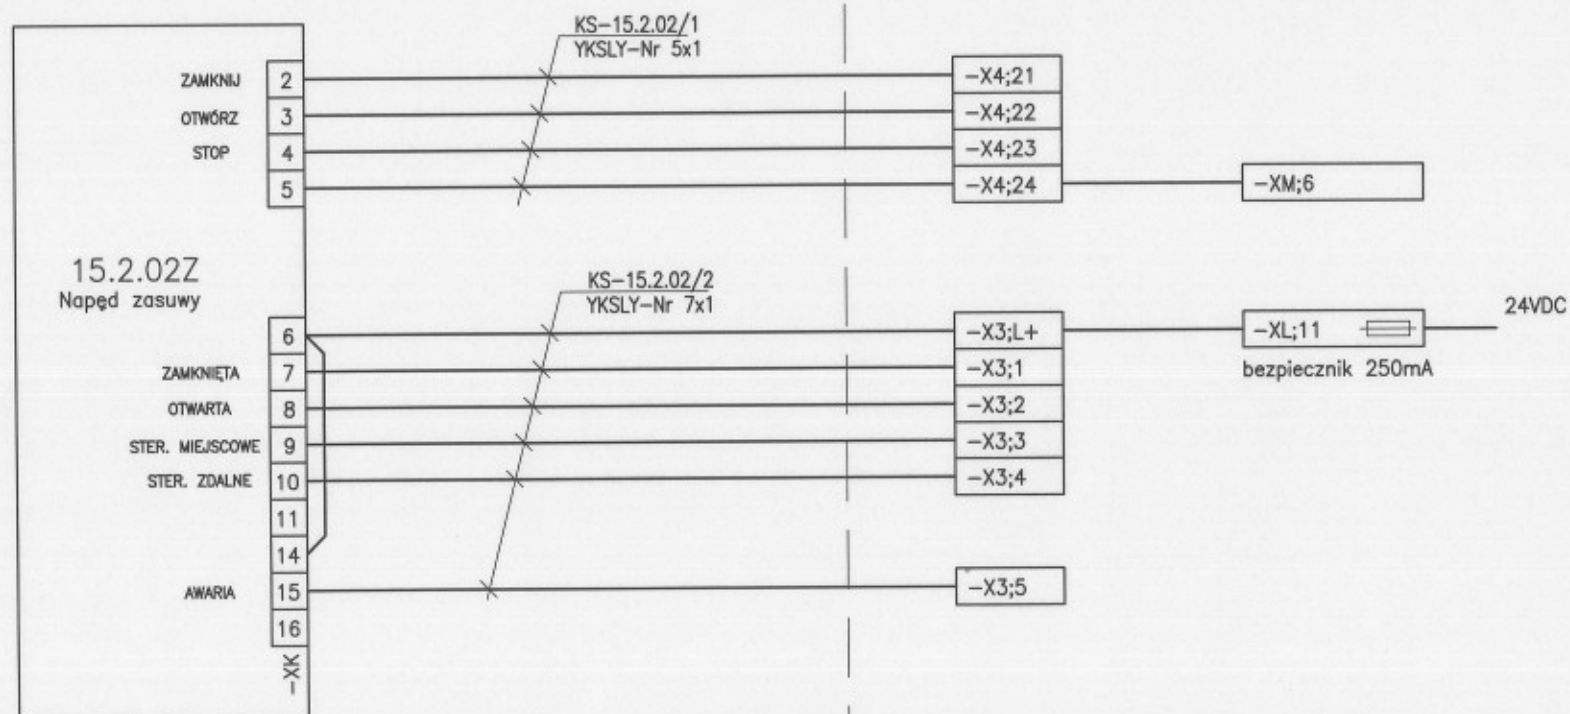

WYKONAWCA

ILF
CONSULTING
ENGINEERS

ILF CONSULTING
ENGINEERS
POLSKA SP. Z O.O.
02-729 Warszawa
ul. Połtawy 15

INŻYNIER KONTRAKTU

Grontmij Polska

Grontmij Polska Sp. z o.o. / Grontmij Nederland B.V. /
Raciborskie Przedsiębiorstwo Inwestycyjne Sp. z o.o.
ul. Leżnicza 7, 47-400 Racibórz

Rev.	Data	Treść zmiany



**ZAKŁAD WODOCIAGÓW I KANALIZACJI Sp. z o.o.
w RACIBORZU**
47-400 Racibórz, ul. 1-go Maja 8

temat MODERNIZACJA OCZYSZCZALNI ŚCIEKÓW w RACIBORZU
Projekt wykonawczy Tom 22. AKPIA
tytuł Szafa ster. SA-03.1 - Schemat połączeń - zasawa 15.2.02Z

projektował	2008.02
opracował	2008.02
zawierdził	

kod rys.	SA-03.1-APRw-16-00					
	Nr obiektu	Brand	Plan	Stadium	Nr rysunku	Revizja