


Zamknięta Komora Fermentacyjna

Szafa sterow. SA-03

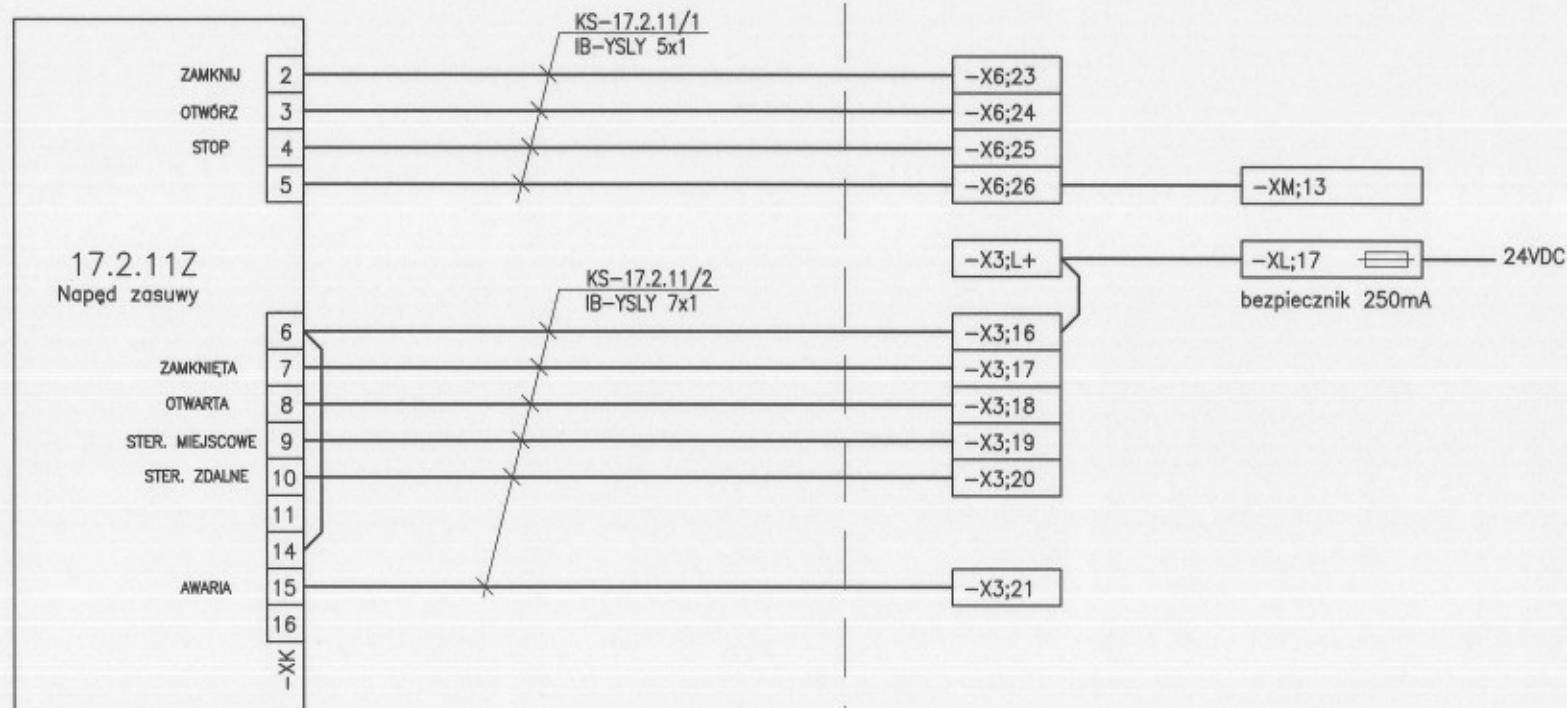

WYKONAWCA



ILF CONSULTING
ENGINEERS

POLSKA SP. Z O.O.

CONSULTING
ENGINEERS

02-729 Warszawa
ul. Postępu 15

INŻYNIER KONTRAKTU



Grontmij Polska

Grontmij Polska Sp. z o.o. / Grontmij Nederland B.V. /
Radborskie Przedsiębiorstwo Inwestycyjne Sp. z o.o.
ul. Lecznicza 7, 47-400 Racibórz

Rev.

Data

Treść zmiany



ZAKŁAD WODOCIĄGÓW I KANALIZACJI Sp. z o.o.
w RACIBORZU
 47-400 Racibórz, ul. 1-go Maja 8

temat

MODERNIZACJA OCZYSZCZALNI ŚCIEKÓW w RACIBORZU
Projekt wykonawczy Tom 22. AKPIA

tytuł

Szafa ster. SA-03 - Schemat połączeń - zasuw 17.2.11Z

projektował

2008.02

opracował

2008.02

zatwierdził

kod

SA-03 -AP R w-21-00

Nr obiektu Stan: Rodzaj Stadium Nr rysunku Revizja