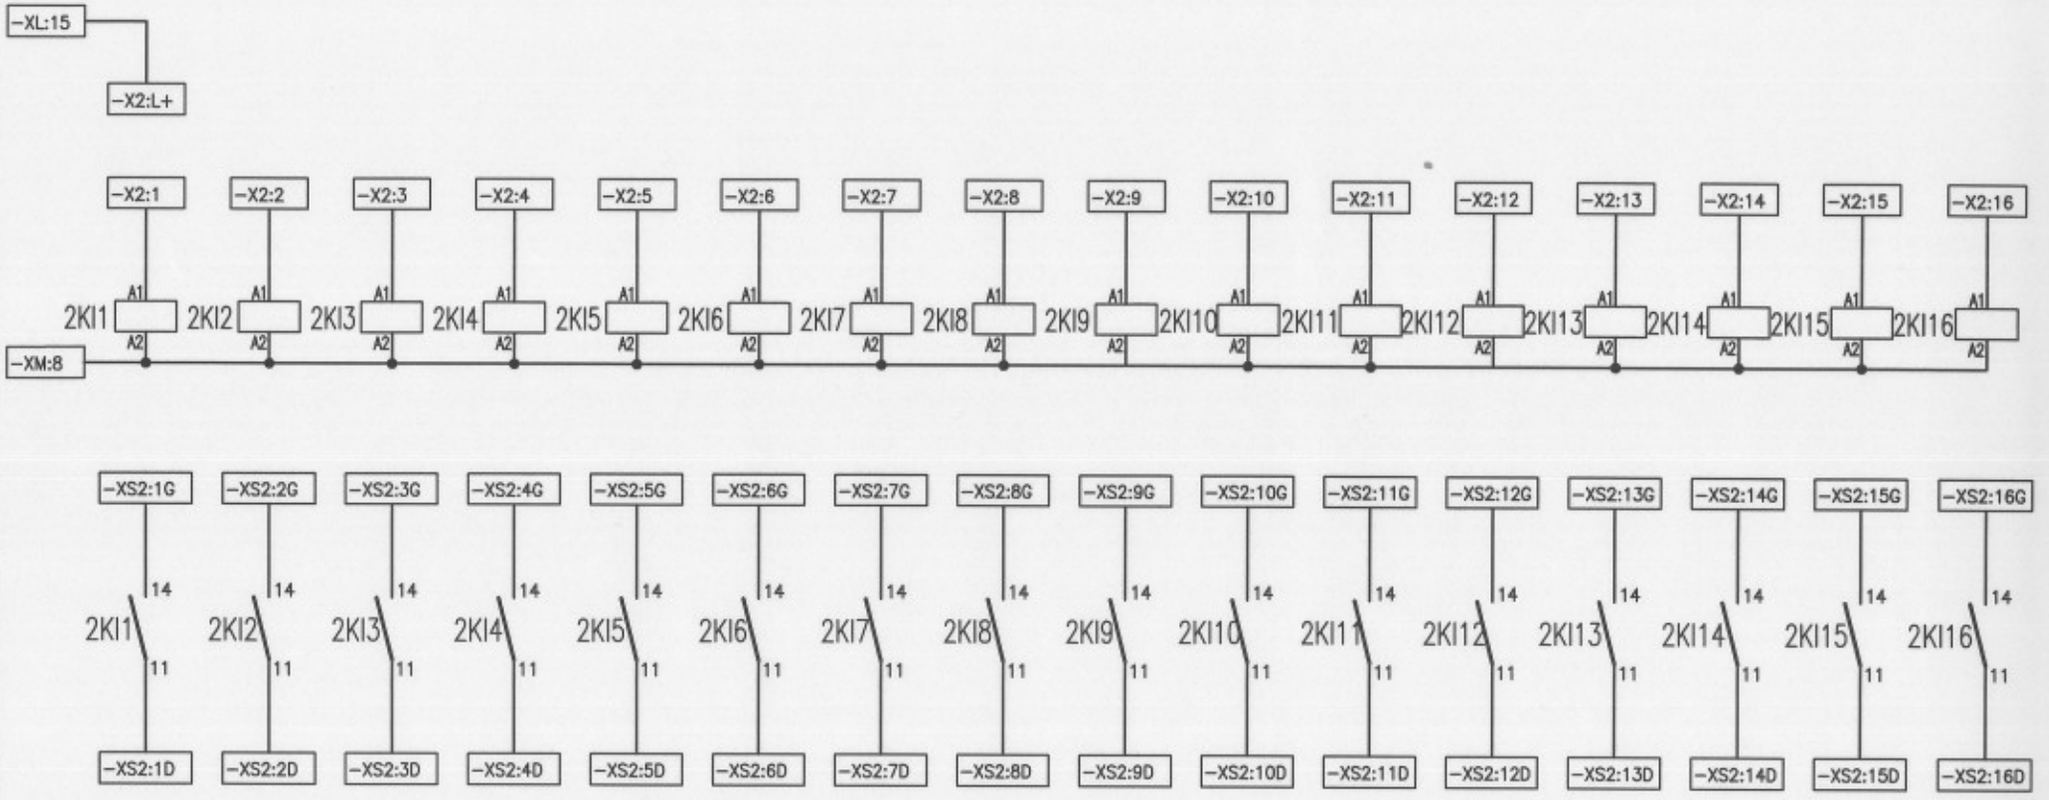

Mieszadło 5.1.03m		Mieszadło 5.1.04m		Mieszadło 5.1.05m		Mieszadło 5.1.06m		Mieszadło 5.1.07m		Mieszadło 5.1.08m		Mieszadło 5.1.09m		Mieszadło 5.1.10m	
Zab. termiczne	Zab. wilgotnośc.	Zab. termiczne	Zab. wilgotnośc.	Zab. termiczne	Zab. wilgotnośc.	Zab. termiczne	Zab. wilgotnośc.	Zab. termiczne	Zab. wilgotnośc.	Zab. termiczne	Zab. wilgotnośc.	Zab. termiczne	Zab. wilgotnośc.	Zab. termiczne	Zab. wilgotnośc.

WYKONAWCA
ILF CONSULTING ENGINEERS POLSKA SP. Z O.O.
02-729 Warszawa
ul. Postępu 15

INŻYNIER KONTRAKTU
Grontmij Polska
Grontmij Polska Sp. z o.o. / Grontmij Nederland B.V. /
Raciborskie Przedsiębiorstwo Inwestycyjne Sp. z o.o.
ul. Lecznicza 7, 47-400 Racibórz

Rew.	Data	Treść zmiany

ZAKŁAD WODOCIĄGÓW I KANALIZACJI Sp. z o.o.
w RACIBORZU
47-400 Racibórz, ul. 1-go Maja 8

temat: MODERNIZACJA OCZYSZCZALNI ŚCIEKÓW w RACIBORZU
Projekt wykonawczy Tom 22. AKPiA

tytuł: Szafa ster. SA-04.1 – Schemat połączeń – EM02 syg. wejść

projektował		2008.02
opracował		2008.02
zatwierdził		

kod syn.: SA-04.1 - AP Rw - 14 - 00
Nr obiektu | Branża | Rodzaj | Stadium | Nr rysunku | Rewizja