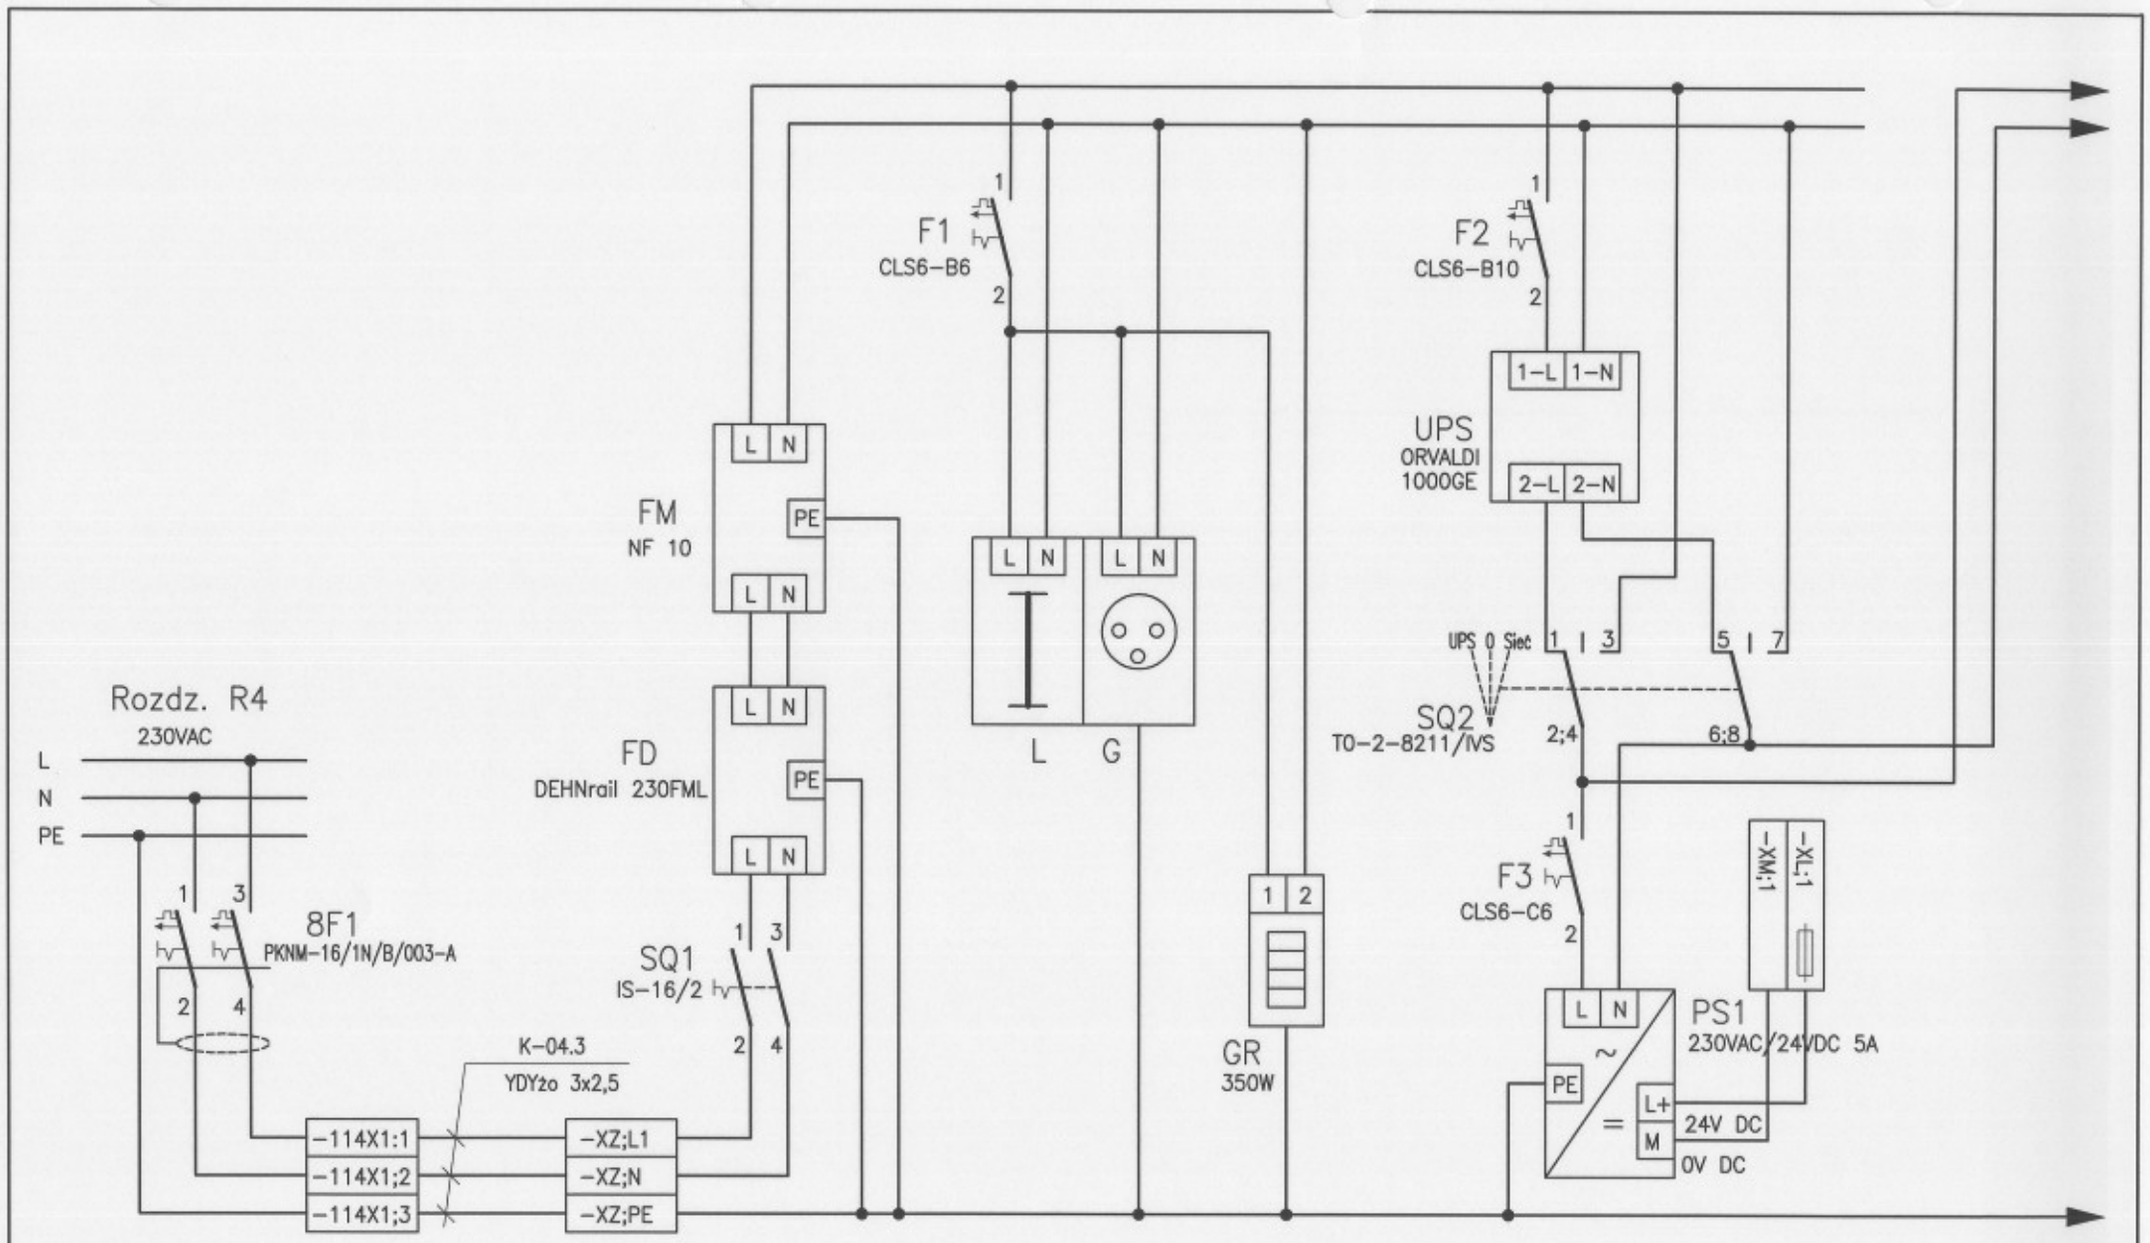

WYKONAWCA: ILF CONSULTING ENGINEERS POLSKA SP. Z O.O. 02-729 Warszawa ul. Postępu 15	INŻYNIER KONTRAKTU: Grontmij Polska; Grontmij Polska Sp. z o.o. / Grontmij Nederland B.V. / Racibórskie Przedsiębiorstwo Inwestycyjne Sp. z o.o. ul. Lecznicza 7, 47-400 Racibórz	Rew.	Data	Treść zmiany	ZAKŁAD WODOCIĄGÓW I KANALIZACJI Sp. z o.o. w RACIBORZU 47-400 Racibórz, ul. 1-go Maja 8	projektował	2008.02
						opracował	2008.02
						zatwierdził	
					temat: MODERNIZACJA OCZYSZCZALNI ŚCIEKÓW w RACIBORZU Projekt wykonawczy Tom 22. AKPiA	kod rys.	SA-04.3-APRw-03-00
					tytuł: Szafa ster. SA-04.3 – Schemat połączczeń zasilanie		Nr obiektu / Branża / Rodzaj / Stadium / Nr rysunku / Rewizja