


Komora Osadu Czynnego 5.1

Szafa sterownikowa SA-04.1

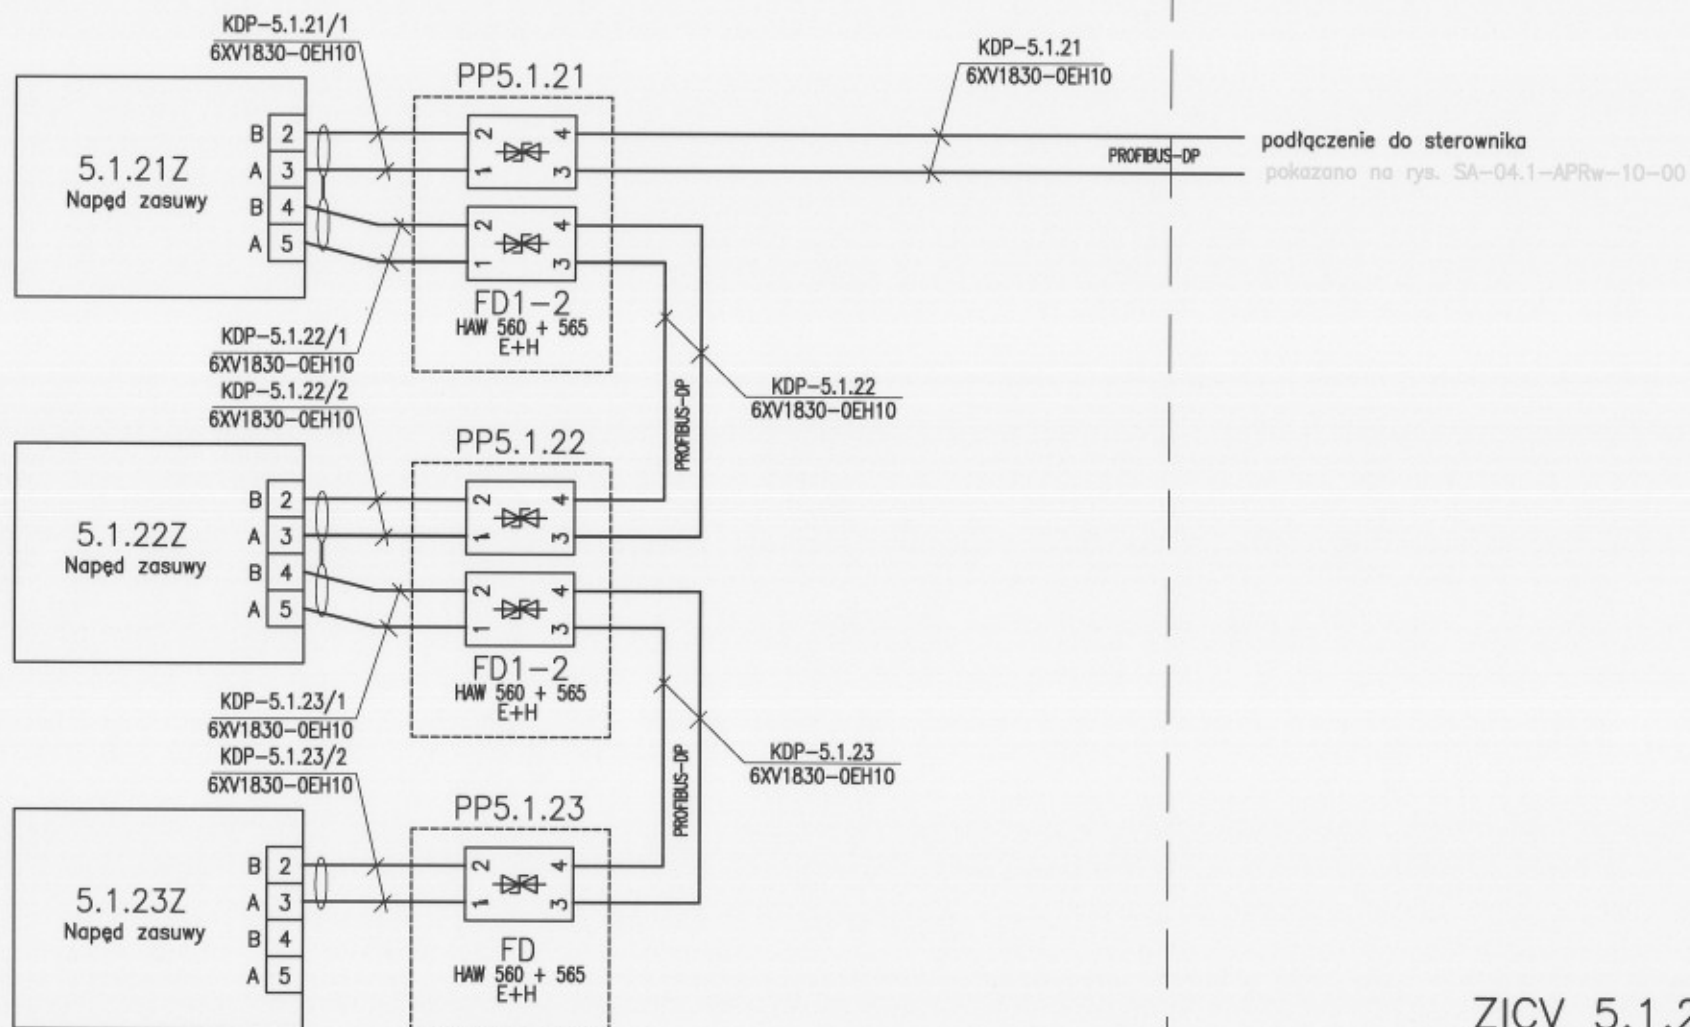

ZICV 5.1.21
ZICV 5.1.22
ZICV 5.1.23

WYKONAWCA



CONSULTING
ENGINEERS
02-729 Warszawa
ul. Postępu 15

INŻYNIER KONTRAKTU

Grontmij Polska

Grontmij Polska Sp. z o.o. / Grontmij Nederland B.V. /
Raciborskie Przedsiębiorstwo Inwestycyjne Sp. z o.o.
ul. Łącznicza 7, 47-400 Racibórz

Rev.	Data	Treść zmiany

ZAKŁAD WODOCIĄGÓW I KANALIZACJI Sp. z o.o.
w RACIBORZU

47-400 Racibórz, ul. 1-go Maja 8

temat: MODERNIZACJA OCZYSZCZALNI ŚCIEKÓW w RACIBORZU
Projekt wykonawczy Tom 22, AKPiA
tytuł: Sterowanie przepływem powietrza do kom. osadu czynnego

projektował	2008.02
opracował	2008.02
zaprojektował	
kod rys.	Pomiar-APRw-023-00
Nr obiektu	Branda
Nr rysunku	