


## Komora Osadu Czynnego 5.3

## Szafa sterownikowa SA-04.3

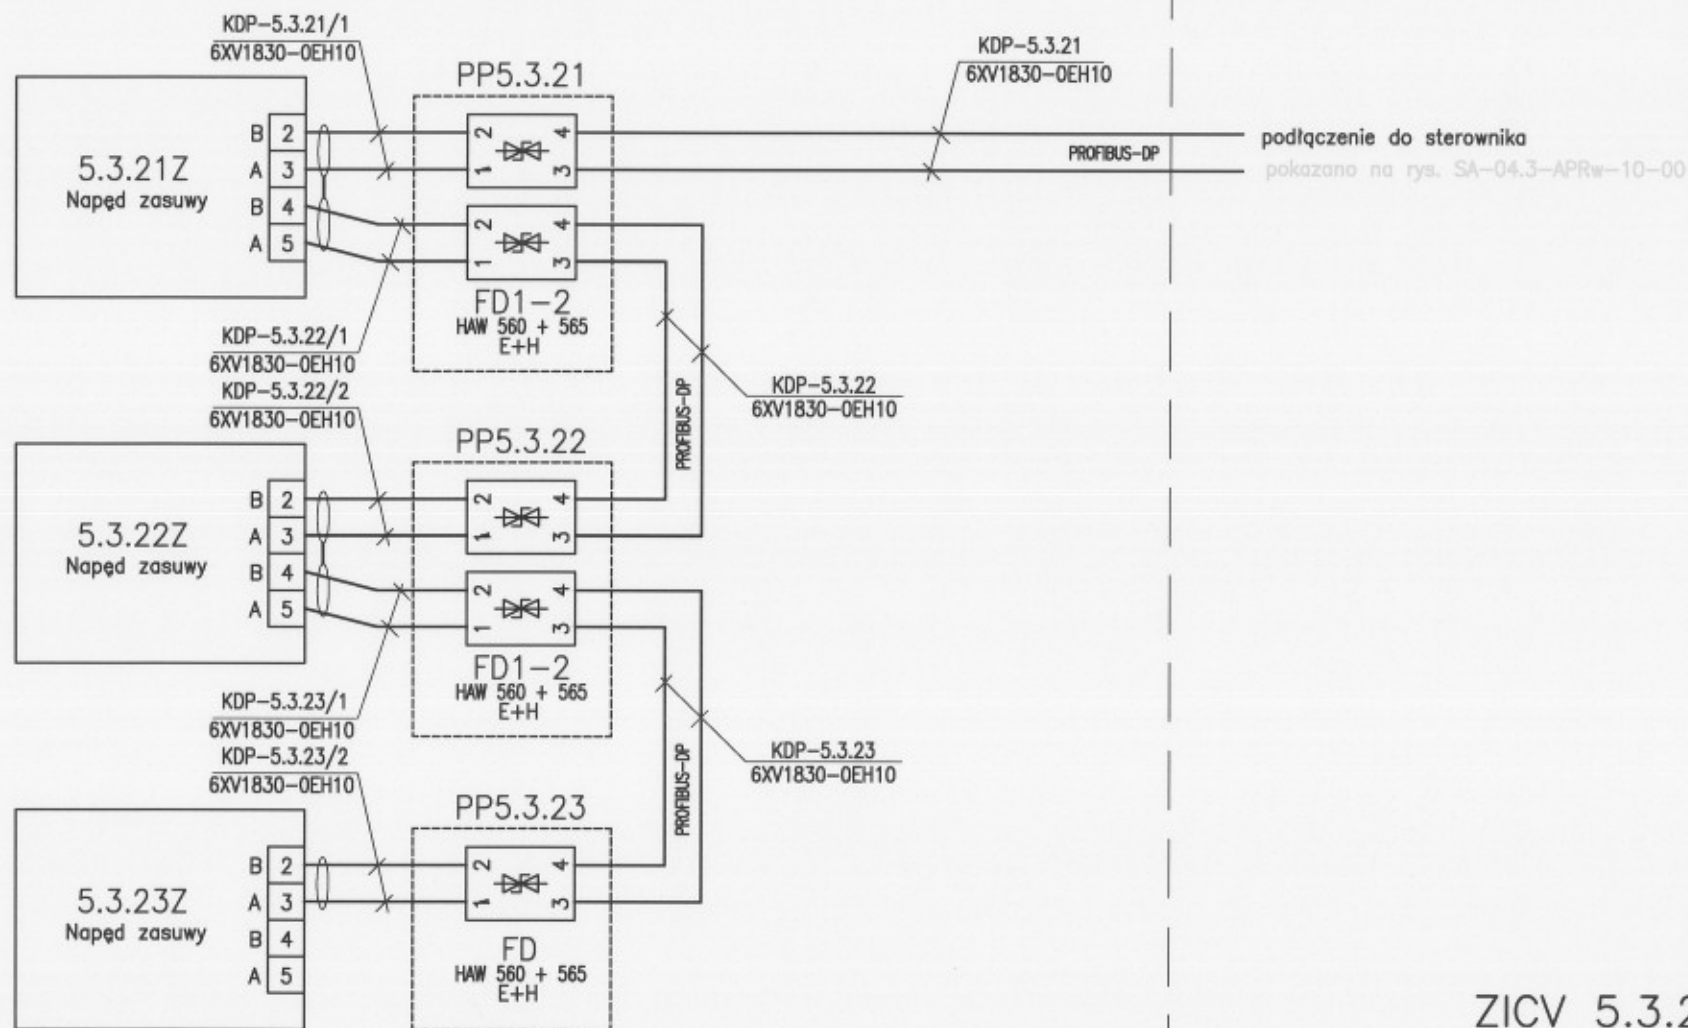

ZICV 5.3.21  
ZICV 5.3.22  
ZICV 5.3.23

WYKONAWCA

**ILF CONSULTING ENGINEERS**  
POLSKA SP. Z O.O.  
02-729 Warszawa  
ul. Postępu 15

INŻYNIER KONTRAKTU

**Grontmij Polska**

Grontmij Polska Sp. z o.o. / Grontmij Nederland B.V. /  
Raciborskie Przedsiębiorstwo Inwestycyjne Sp. z o.o.  
ul. Łącznicza 7, 47-400 Racibórz

Rev.	Data	Treść zmiany

**ZAKŁAD WODOCIAGÓW I KANALIZACJI Sp. z o.o.**  
w RACIBORZU  
47-400 Racibórz, ul. 1-go Maja 8

temat

MODERNIZACJA OCZYSZCZALNI ŚCIEKÓW w RACIBORZU  
Projekt wykonawczy Tom 22. AKPiA

tytuł

Sterowanie przepływem powietrza do kom. osadu czynnego 3

projektował

opracował

zatwierdził

2008.02

2008.02

kod rys.

**Pomiar-APRw-035-00**

Nr obiektu	Bransz	Rodzaj Studium	Nr rysunku	Rewizja