


Zbiornik ścieków deszczowych

Teren

Pompownia Ist.

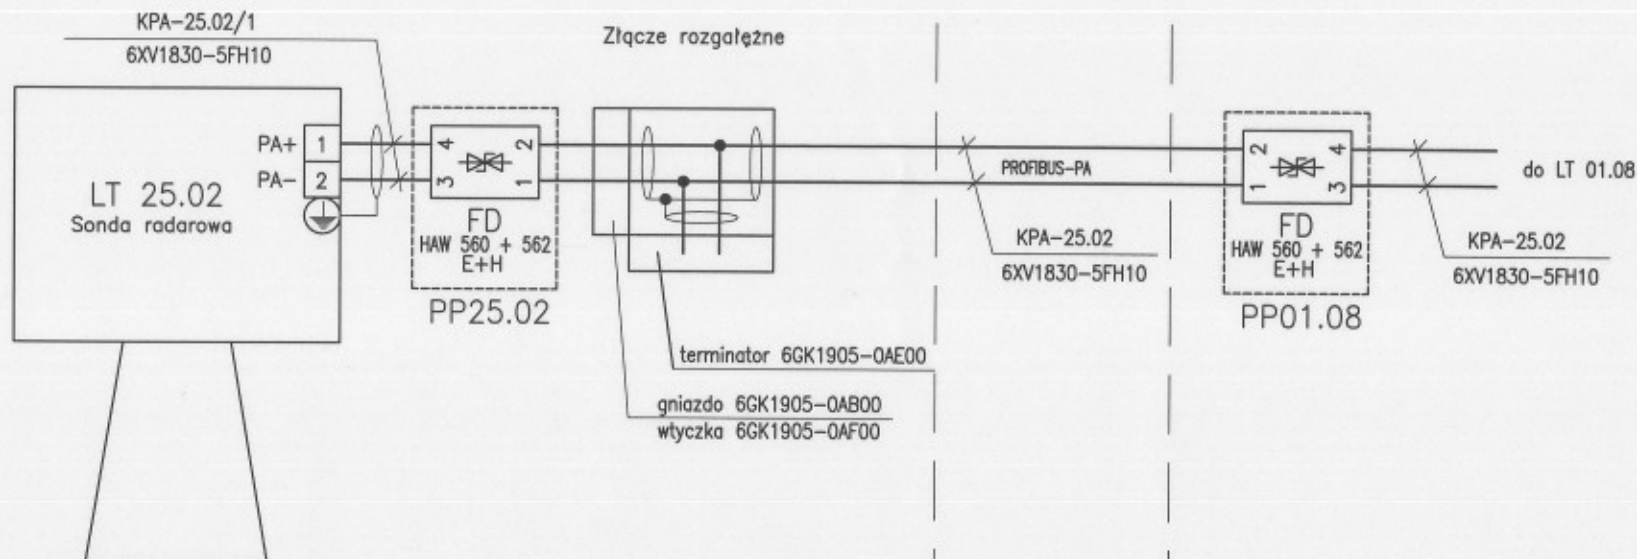

LITAH L 25.02

WYKONAWCA



ILF CONSULTING
ENGINEERS

CONSULTING
ENGINEERS

INŻYNIER KONTRAKTU



Grontmij Polska

Grontmij Polska Sp. z o.o. / Grontmij Nederland B.V. /
Raciborskie Przedsiębiorstwo Inwestycyjne Sp. z o.o.
ul. Leśniczka 7, 47-400 Racibórz

ZAKŁAD WODOCIĄGÓW I KANALIZACJI Sp. z o.o.
w RACIBORZU
47-400 Racibórz, ul. 1-go Maja 8

temat MODERNIZACJA OCZYSZCZALNI ŚCIEKÓW w RACIBORZU
Projekt wykonawczy Tom 22. AKPiA

tytuł Pomiar poziomu w zb. ścieków deszczowych

projektował		2008.01
opracował		2008.01
zatwierdził		

Nr. rysunku	068-00
Revizja	