


Instalacja PIX-u

Szafa sterownikowa SA-02.4

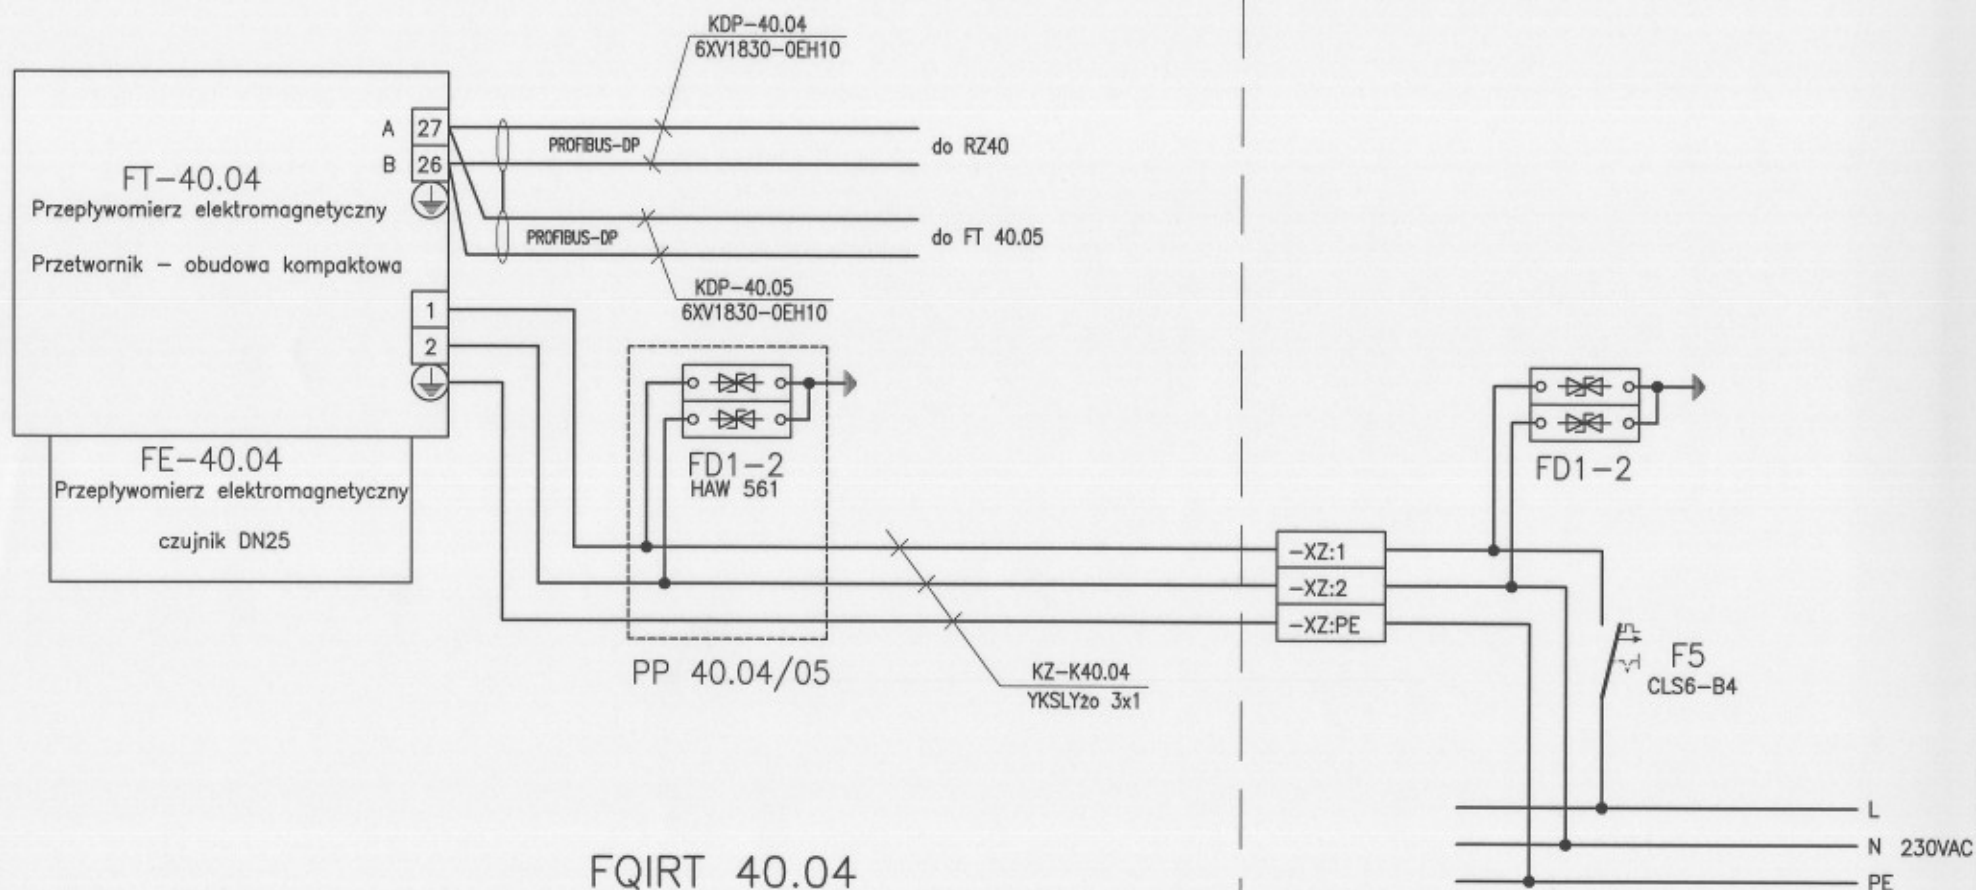

WYKONAWCA



ILF CONSULTING
ENGINEERS

CONSULTING
ENGINEERS

POLSKA SP. Z O.O.
02-729 Warszawa
ul. Postępu 15

INŻYNIER KONTRAKTU



Grontmij Polska

Grontmij Polska Sp. z o.o. / Grontmij Nederland B.V. /
Raciborskie Przedsiębiorstwo Inwestycyjne Sp. z o.o.
ul. Lecznicza 7, 47-400 Racibórz

Rev.	Data	Treść zmiany



ZAKŁAD WODOCIAGÓW I KANALIZACJI Sp. z o.o.
w RACIBORZU
47-400 Racibórz, ul. 1-go Maja 8

temat MODERNIZACJA OCZYSZCZALNI SCIEKÓW w RACIBORZU
Projekt wykonawczy Tom 22. AKPiA
tytuł Pomiar przepływu PIX-u do kom. rozdzielczej

projektował	2008.02
opracował	2008.02
zatwierdził	
Num. rys.	Pomiar-APRw-079-00
Nr obiektu	Branda
Plan	Stadium
Nr rysunku	Revizja