


Instalacja PIX-u

Szafa sterownikowa SA-02.4

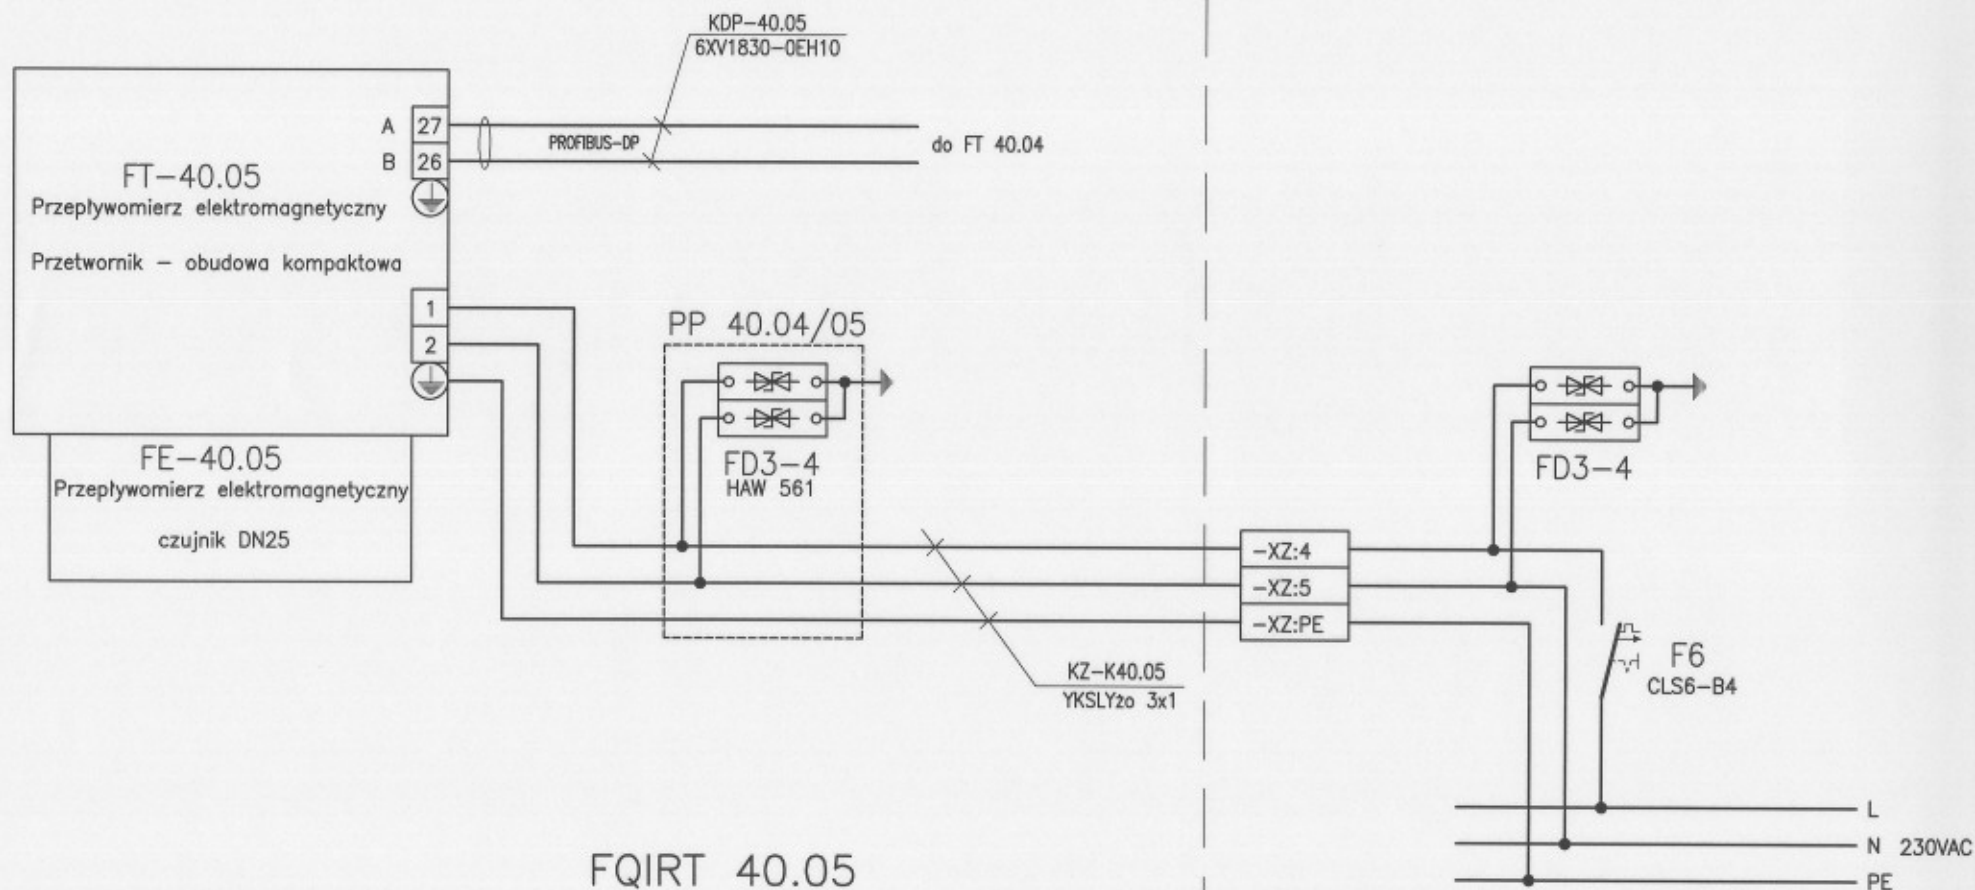

WYKONAWCA
ILF
CONSULTING
ENGINEERS
POLSKA SP. Z O.O.
02-729 Warszawa
ul. Postępu 15

INŻYNIER KONTRAKTU
Grontmij Polska
Grontmij Polska Sp. z o.o. / Grontmij Nederland B.V. /
Raciborskie Przedsiębiorstwo Inwestycyjne Sp. z o.o.
ul. Łącznika 7, 47-400 Racibórz

Rev.	Data	Treść zmiany

ZAKŁAD WODOCIĄGÓW I KANALIZACJI Sp. z o.o.
w RACIBORZU
47-400 Racibórz, ul. 1-go Maja 8
temat: MODERNIZACJA OCZYSZCZALNI ŚCIEKÓW w RACIBORZU
projekt wykonawczy Tom 22. AKPIA
tytuł: Pomiar przepływu PIX-u do zb. odcieków

projektował	2008.02
opracował	2008.02
zatwierdził	
kod rys.	Pomiar-APR w-080-00
Nr obiektu	Branda
Rodzaj	Stadion
Nr rysunku	Realizacja