


Komora S1

Szafa sterow. SA-01

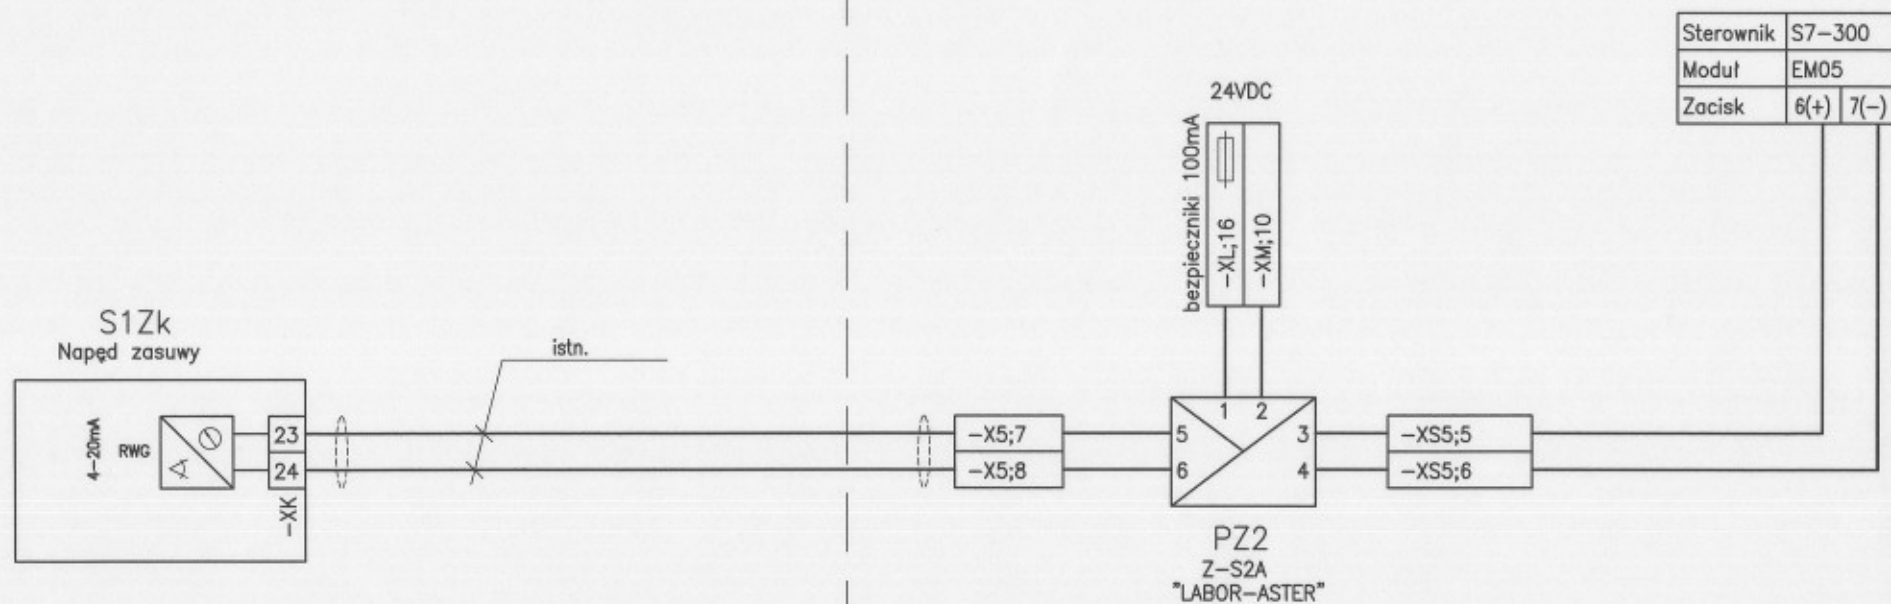

WYKONAWCA



ILF CONSULTING  
ENGINEERS  
POLSKA SP. Z O.O.  
02-729 Warszawa  
ul. Postępu 15

INŻYNIER KONTRAKTU



Grontmij Polska  
Grontmij Polska Sp. z o.o. / Grontmij Nederland B.V. /  
Raciborskie Przedsiębiorstwo Inwestycyjne Sp. z o.o.  
ul. Lecznicza 7, 47-400 Racibórz

01	03.03.08	Nowy rysunek
Rew.	Data	Treść zmiany

ZAKŁAD WODOCIĄGÓW I KANALIZACJI Sp. z o.o.  
w RACIBORZU  
47-400 Racibórz, ul. 1-go Maja 8

temat	MODERNIZACJA OCZYSZCZALNI ŚCIEKÓW w RACIBORZU Projekt wykonawczy Tom 22. AKPIA
tytuł	Szafa ster. SA-01 - Schemat połączeń - zasuw S1Zk

projektował		2008.02
opracował		2008.02
zatwierdził		

load: 17.00 t/m

SA-02.2	-AP	R	w	-	18	-	01
Nr obiektu	Brzoza	Rodzaj	Stadium	Nr rysunku	Rewizja		