


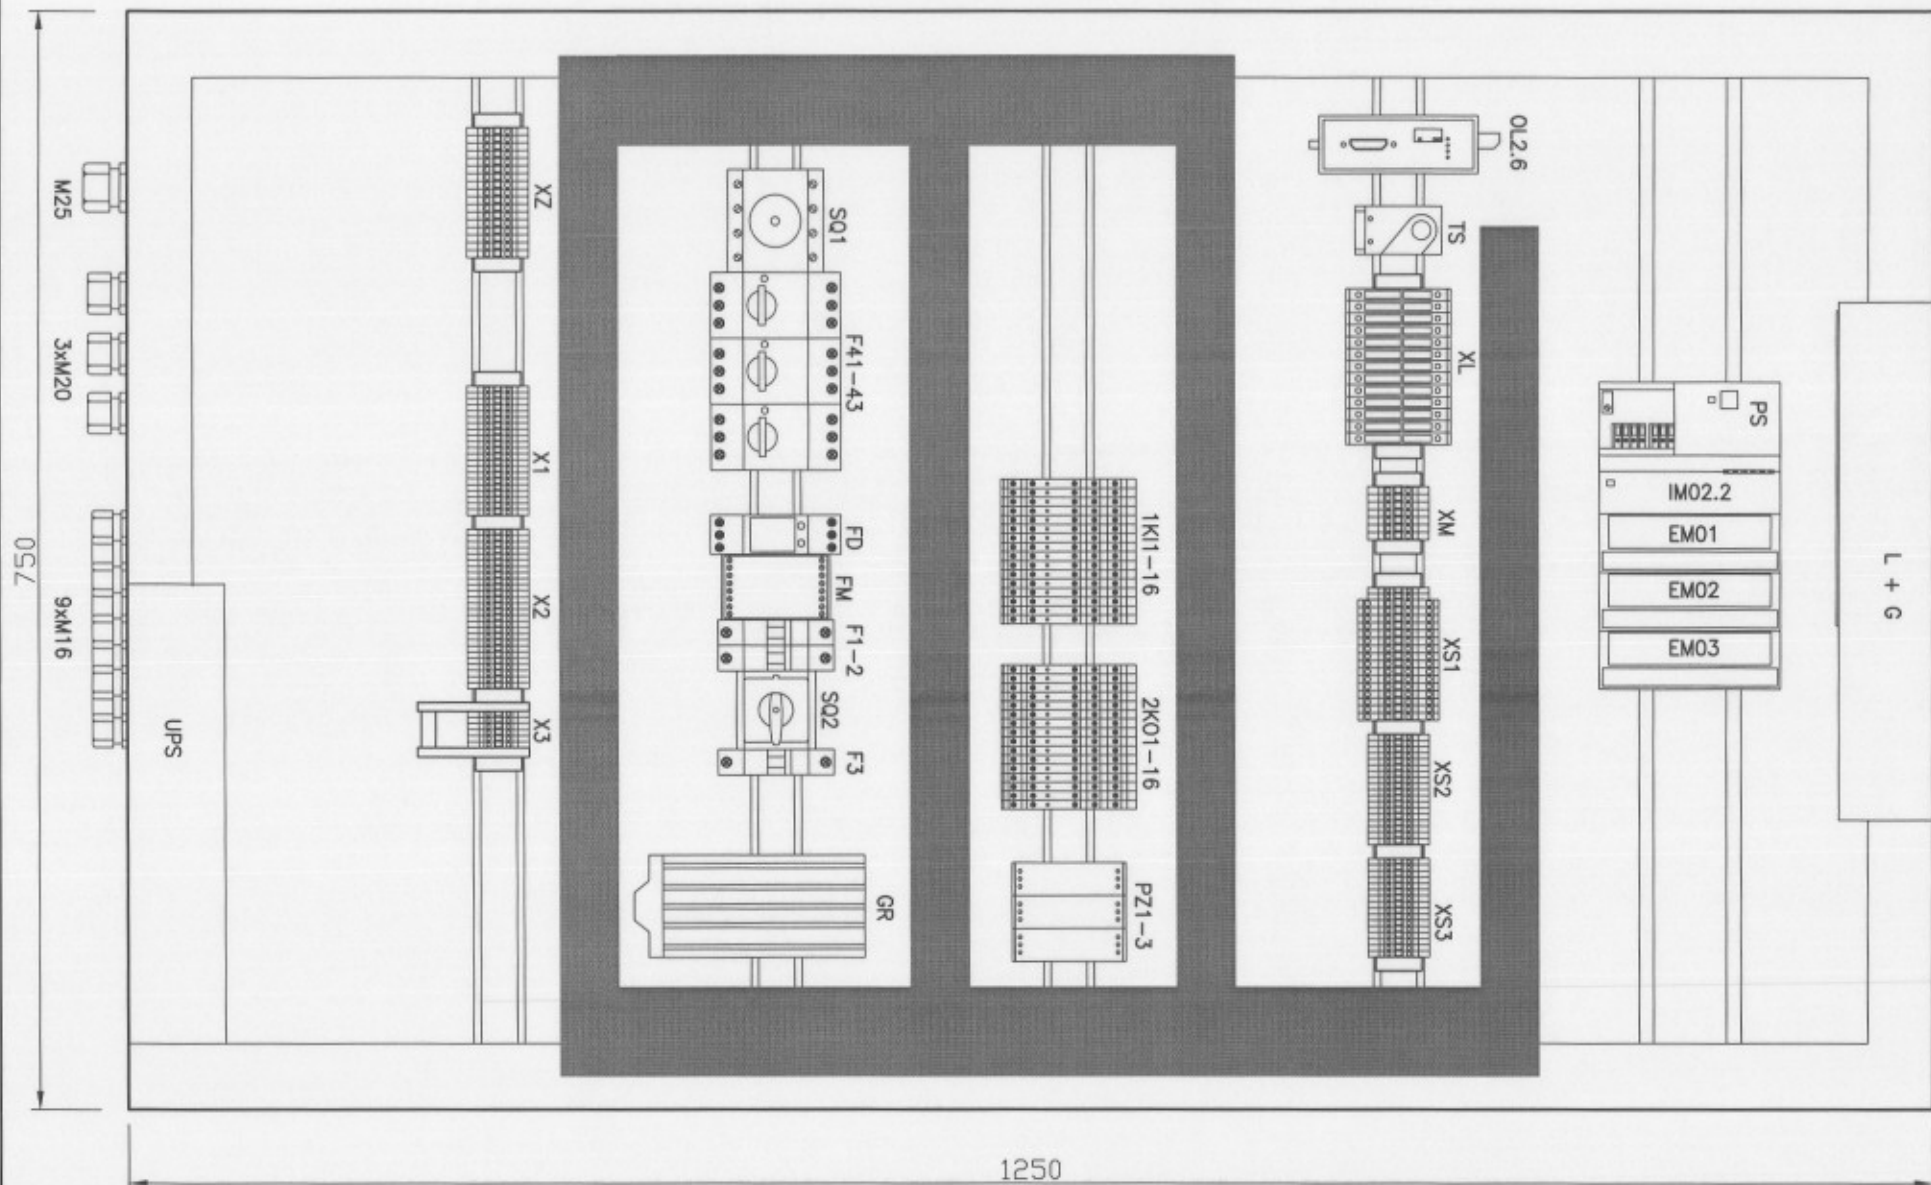


# ROZMIESZCZENIE APARATÓW – skala 1:5



<div>WYKONAWCA</div> <div><div>ILF CONSULTING ENGINEERS POLSKA SP. Z O.O. 02-729 Warszawa ul. Postępu 15</div></div>		<div>INŻYNIER KONTRAKTU</div> <div><div>Grontmij Polska Grontmij Polska Sp. z o.o. / Grontmij Nederland B.V. / Raciborskie Przedsiębiorstwo Inwestycyjne Sp. z o.o. ul. Lecznicza 7, 47-400 Racibórz</div></div>		<div></div> <div>ZAKŁAD WODOCIĄGÓW I KANALIZACJI Sp. z o.o. w RACIBORZU 47-400 Racibórz, ul. 1-go Maja 8</div>		<div>projektował</div> <div>2008.01</div>	
				<div>opracował</div> <div>2008.01</div>			
				<div>zawierdził</div> <div></div>			
				<div>temat</div> <div>MODERNIZACJA OCZYSZCZALNI ŚCIEKÓW w RACIBORZU Projekt wykonawczy Tom 21. AKPIA</div>		<div>№</div> <div>SA-02.2-APRw-01-00</div>	
				<div>tytuł</div> <div>Szafa ster. SA-02.2 – Rozmieszczenie aparatów</div>		<div>Nr obiektu</div> <div>Brana</div>	
						<div>Rodzaj Studium</div> <div>Nr rysunku</div>	
						<div>Rewizja</div> <div></div>	
		<div>Rew.</div> <div></div>		<div>Data</div> <div></div>		<div>Treść zmiany</div> <div></div>	