


Piaskownik – wylot

Szafa sterow. SA-02.2

Sterownik	S7-300
Moduł	EM03
Zacisk	2(+) 3(-)

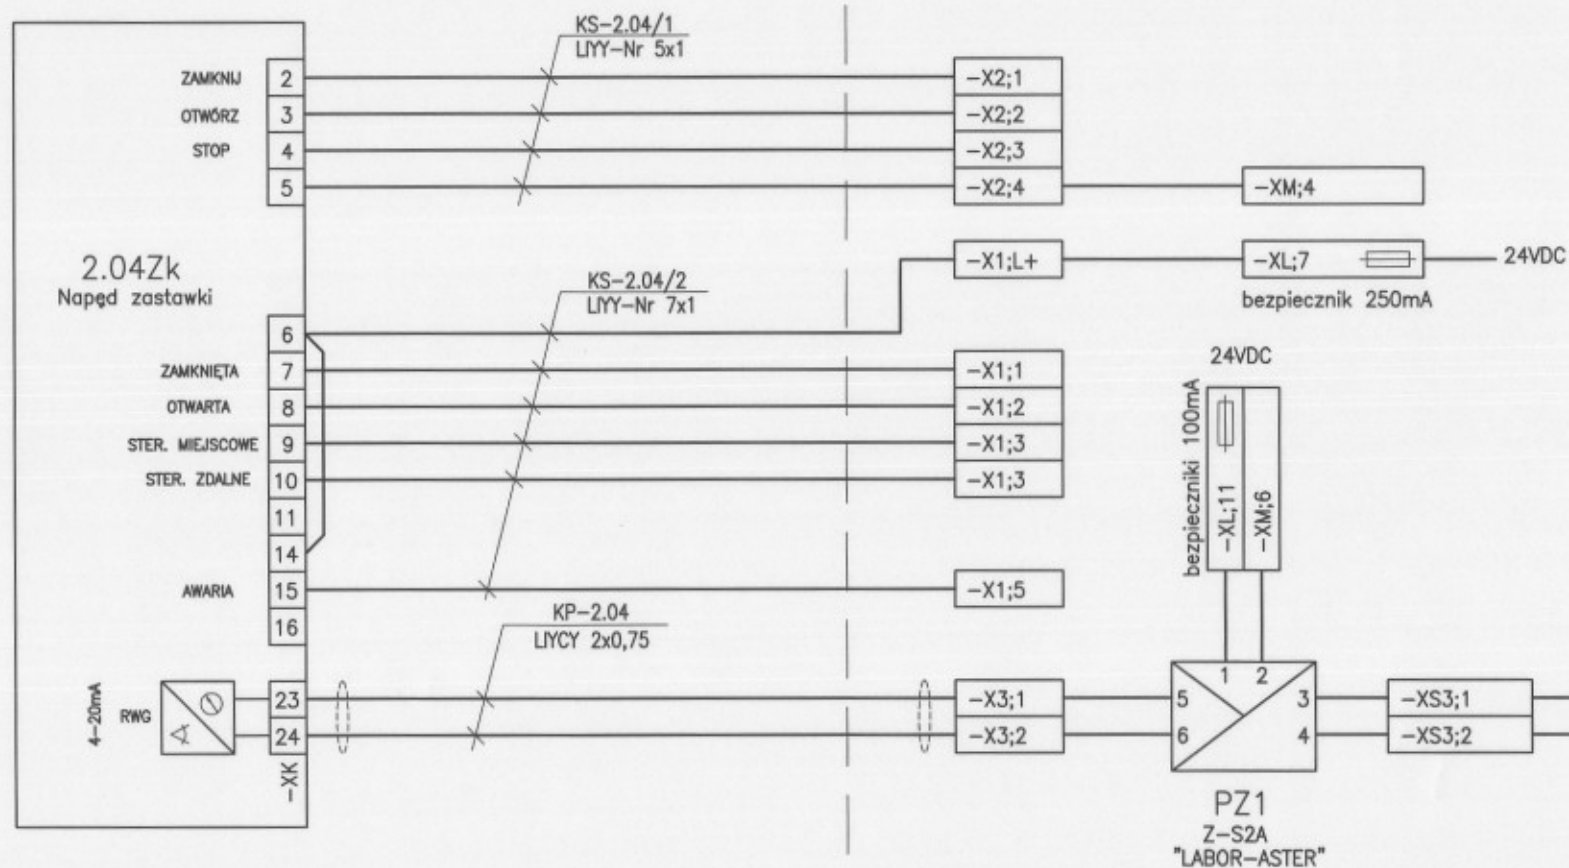

WYKONAWCA
ILF
CONSULTING
ENGINEERS
POLSKA SP. Z O.O.
02-729 Warszawa
ul. Postępu 15

INŻYNIER KONTRAKTU
Grontmij Polska
Grontmij Polska Sp. z o.o. / Grontmij Nederland B.V. /
Raciborskie Przedsiębiorstwo Inwestycyjne Sp. z o.o.
ul. Lecznicza 7, 47-400 Racibórz

Rev.	Data	Treść zmiany

ZAKŁAD WODOCIĄGÓW I KANALIZACJI Sp. z o.o.
w RACIBORZU
47-400 Racibórz, ul. 1-go Maja 8

temat: MODERNIZACJA OCZYSZCZALNI ŚCIEKÓW w RACIBORZU
Projekt wykonawczy Tom 22. AKPiA
tytuł: Szafa ster. SA-02.2 - Schemat połączeń - zastawka 2.04Zk

projektował	2008.01
opracował	2008.01
zatwierdził	
SA-02.2-APRw-10-00	
Nr obiektu	
Wersja	
Rodzaj Studium	
Nr rysunku	
Revizja	