


ROZMIESZCZENIE APARATÓW – skala 1:5

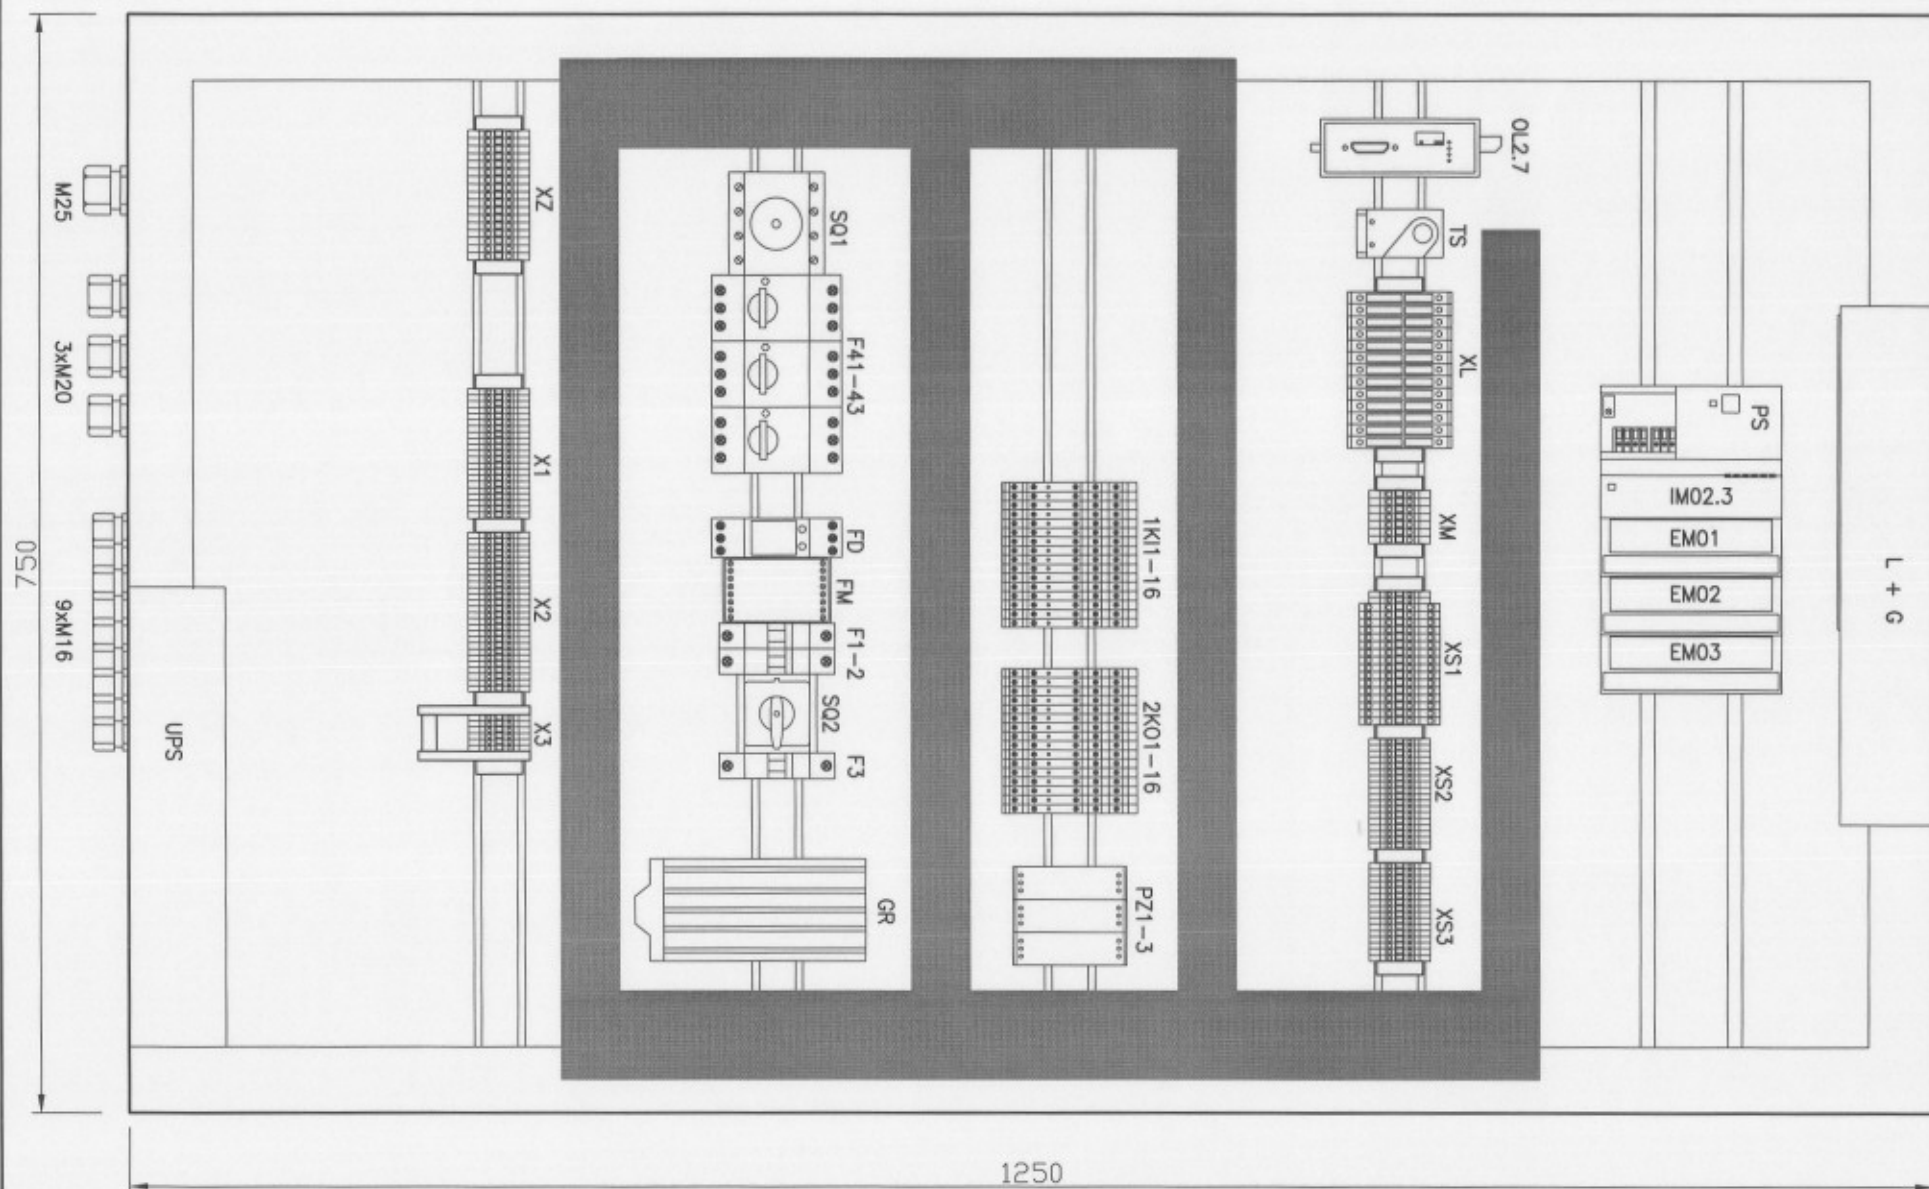

WYKONAWCA ILF CONSULTING ENGINEERS POLSKA SP. Z O.O. 02-729 Warszawa ul. Postępu 15	INŻYNIER KONTRAKTU Grontmij Polska Grontmij Polska Sp. z o.o. / Grontmij Nederland B.V. / Raciborskie Przedsiębiorstwo Inwestycyjne Sp. z o.o. ul. Leżnica 7, 47-400 Racibórz	temat tytuł	ZAKŁAD WODOCIAGÓW I KANALIZACJI Sp. z o.o. w RACIBORZU 47-400 Racibórz, ul. 1-go Maja 8 MODERNIZACJA OCZYSZCZALNI ŚCIEKÓW w RACIBORZU Projekt wykonawczy Tom 21. AKPiA Szafa ster. SA-02.3 – Rozmieszczenie aparatów	projektował	2008.01
				opracował	2008.01
Rev. Data Treść zmiany	Nr obiektu Branża Rodzaj Studium Nr rysunku Rewizja	SA-02.3-APRW-01-00	2008.01	2008.01	
				2008.01	