


Piaskownik - wlot

Szafa sterow. SA-02.3

| | | |
|-----------|--------|------|
| Sterownik | S7-300 | |
| Moduł | EM03 | |
| Zacisk | 2(+) | 3(-) |

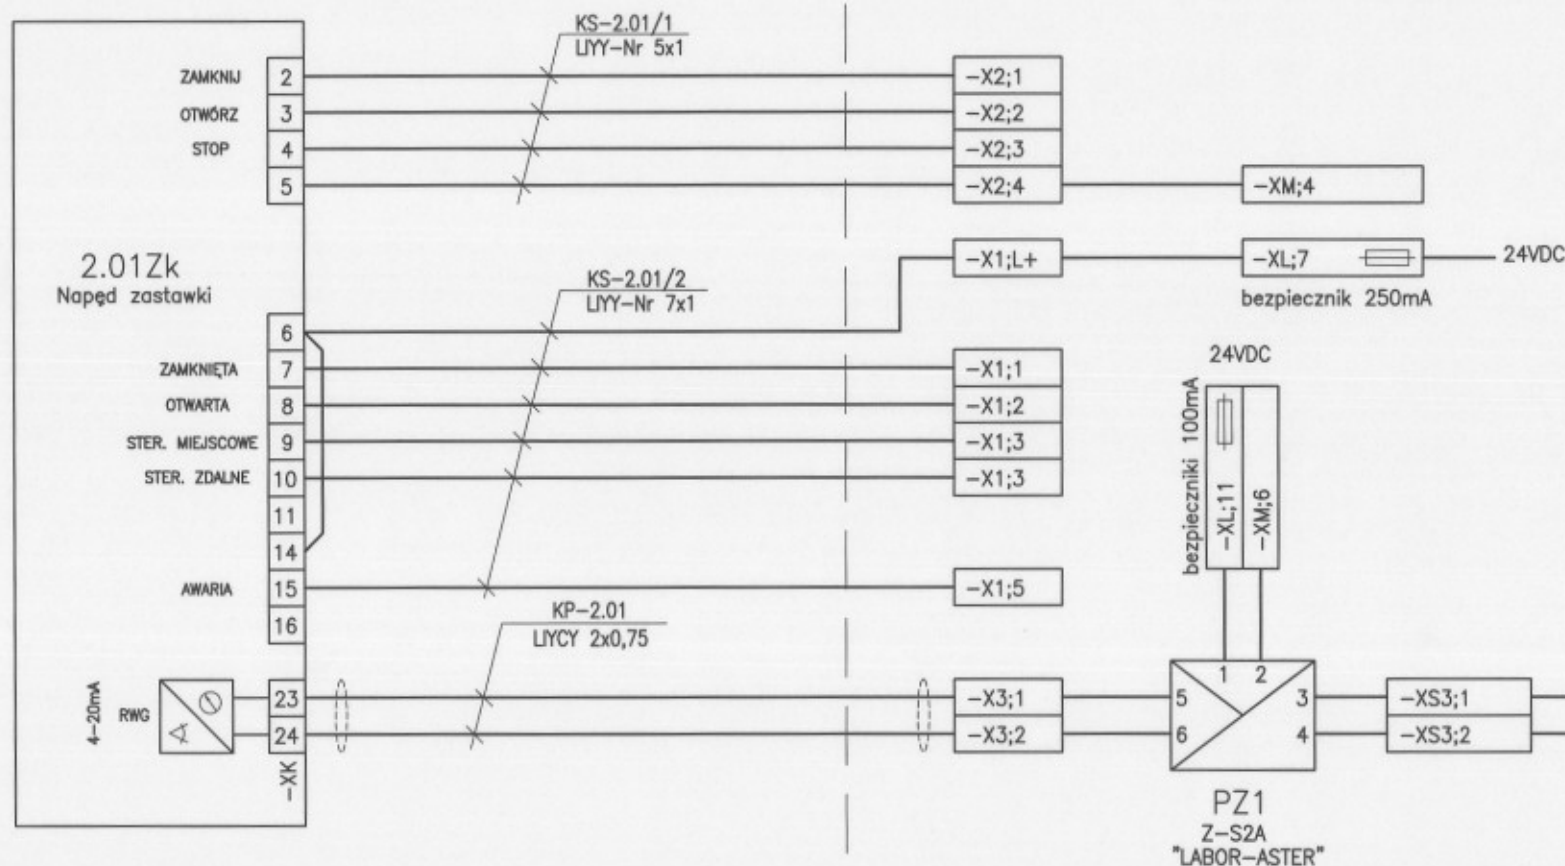

WYKONAWCA

ILF CONSULTING ENGINEERS
POLSKA SP. Z O.O.
02-729 Warszawa
ul. Postępu 15

INŻYNIER KONTRAKTU

Grontmij Polska
Grontmij Polska Sp. z o.o. / Grontmij Nederland B.V.
Radborskie Przedsiębiorstwo Inwestycyjne Sp. z o.o.
ul. Lecznicza 7, 47-400 Racibórz

| Rew. | Data | Treść zmiany |
|------|------|--------------|
| | | |
| | | |
| | | |

ZAKŁAD WODOCIĄGÓW I KANALIZACJI Sp. z o.o.
w RACIBORZU
47-400 Racibórz, ul. 1-go Maja 8

temat: MODERNIZACJA OCZYSZCZALNI ŚCIEKÓW w RACIBORZU
Projekt wykonawczy Tom 22. AKPIA
tytuł: Szafa ster. SA-02.3 - Schemat połączeń - zastawka 2.04Zk

projektował: 2008.01
opracował: 2008.01
zatwierdził:

SA-02.3-AP R w -10-00
Nr obiektu: Branża: Rodzaj: Stadium: Nr rysunku: Revizja: