


# Pompownia osadu i wody płucznej

# Szafa sterow. SA-02

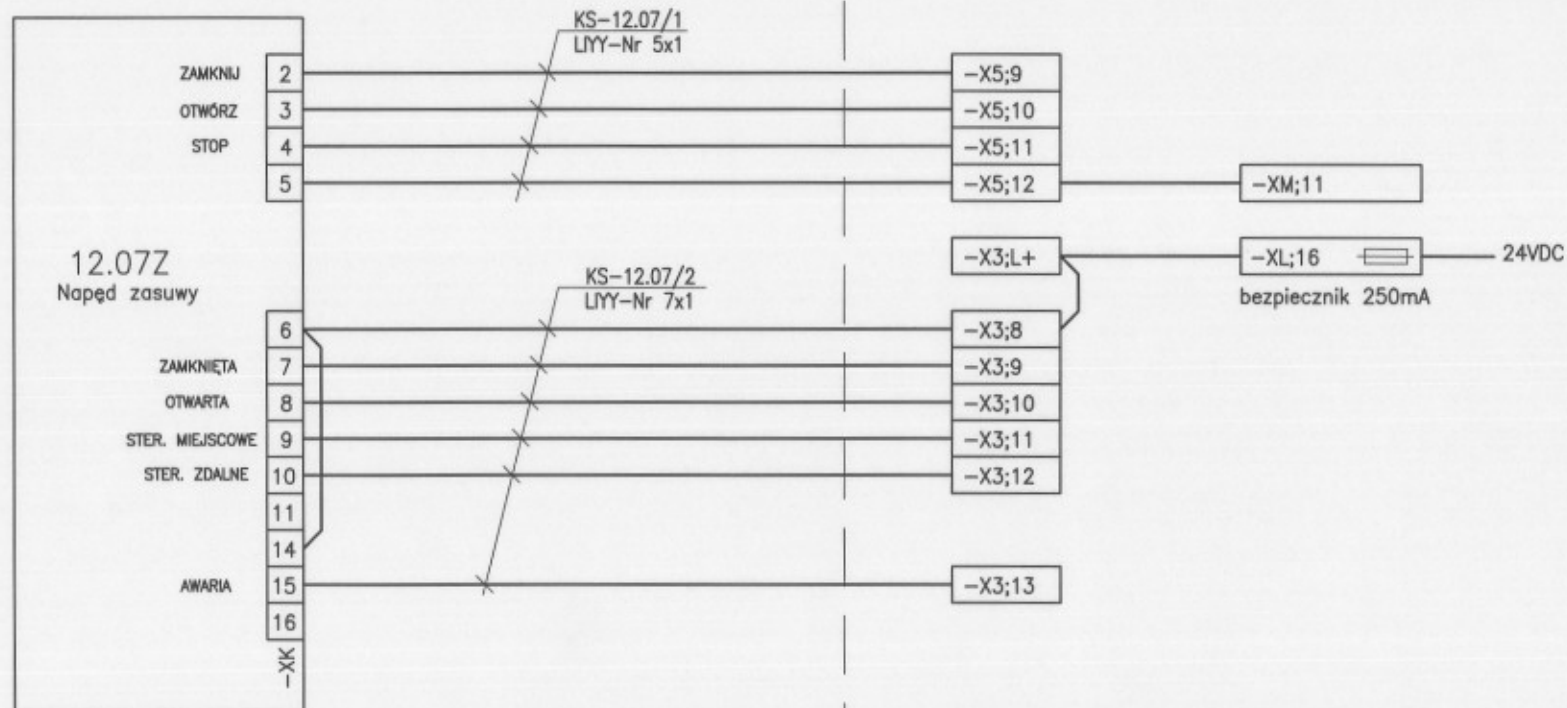

WYKONAWCA



ILF CONSULTING  
ENGINEERS

CONSULTING ENGINEERS  
02-729 Warszawa  
ul. Postępu 15

INŻYNIER KONTRAKTU



Grontmij Polska

Grontmij Polska Sp. z o.o. / Grontmij Nederland B.V. /  
Raciborskie Przedsiębiorstwo Inwestycyjne Sp. z o.o.  
ul. Lecznicza 7, 47-400 Racibórz

Rew.	Data	Treść zmiany

**ZAKŁAD WODOCIĄGÓW I KANALIZACJI Sp. z o.o.**  
w RACIBORZU  
47-400 Racibórz, ul. 1-go Maja 8

temat MODERNIZACJA OCZYSZCZALNI ŚCIEKÓW w RACIBORZU  
Projekt wykonawczy Tom 22. AKPIA

tytuł Szafa ster. SA-02 - Schemat połączeń - zasuw 12.07Z

projektował	2008.01
opracował	2008.01
zobowiązał	

Nr obiektu	Wersja	Rodzaj	Stadium	Nr rysunku	Również
SA-02	-APR	w	-18	-00	