


Wtórny zagęszczacz osadu 1

Szafa sterow. SA-03.2

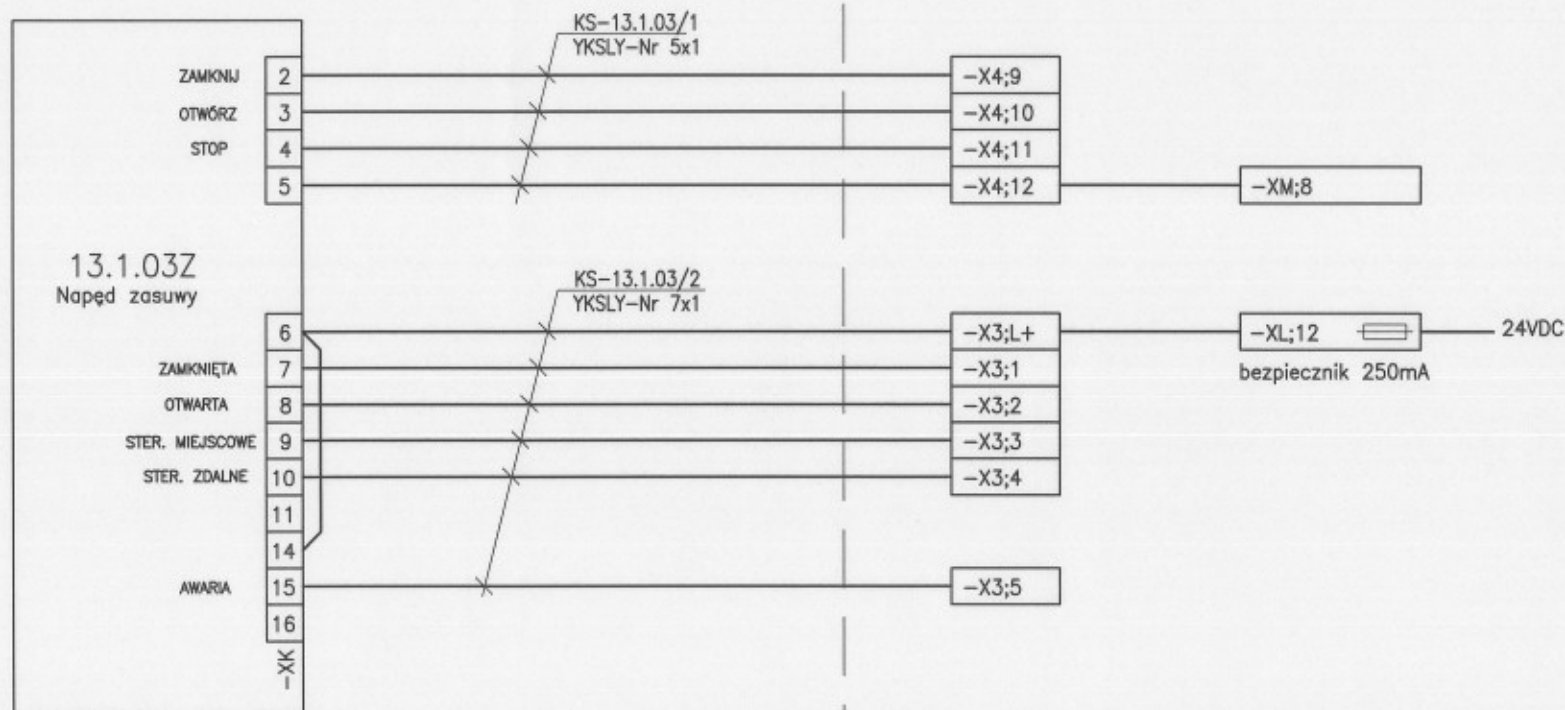

WYKONAWCA


ILF CONSULTING
ENGINEERS

POLSKA SP. Z O.O.

CONSULTING
ENGINEERS

02-729 Warszawa
ul. Postępu 15

INŻYNIER KONTRAKTU



Grontmij Polska

Grontmij Polska Sp. z o.o. / Grontmij Nederland B.V. /
Raciborskie Przedsiębiorstwo Inwestycyjne Sp. z o.o.
ul. Lecznicza 7, 47-400 Racibórz

Rev.	Data	Treść zmiany


ZAKŁAD WODOCIĄGÓW I KANALIZACJI Sp. z o.o.
w RACIBORZU
47-400 Racibórz, ul. 1-go Maja 8

temat

MODERNIZACJA OCZYSZCZALNI ŚCIEKÓW w RACIBORZU
Projekt wykonawczy Tom 22. AKPIA

tytuł

Szafa ster. SA-03.2 - Schemat połączeń - zasuw 13.1.03Z

projektował	2008.02
opracował	2008.02
zatwierdził	

kod rys.	SA-03.2-AP R w-14-00					
	Nr obiektu	Brand	Rodzaj	Stadium	Nr rysunku	Revizja