


0007-1226(199609)14:03:0-0

IM04.2.2

Potential legend:

——— not determined (A, Z)
 ——— DC 24V
 ——— DC 48V
 ——— AC 24V
 ——— AC 48V
 ——— AC 120V
 ——— AC 230V
 ——— AC 400V

PM1

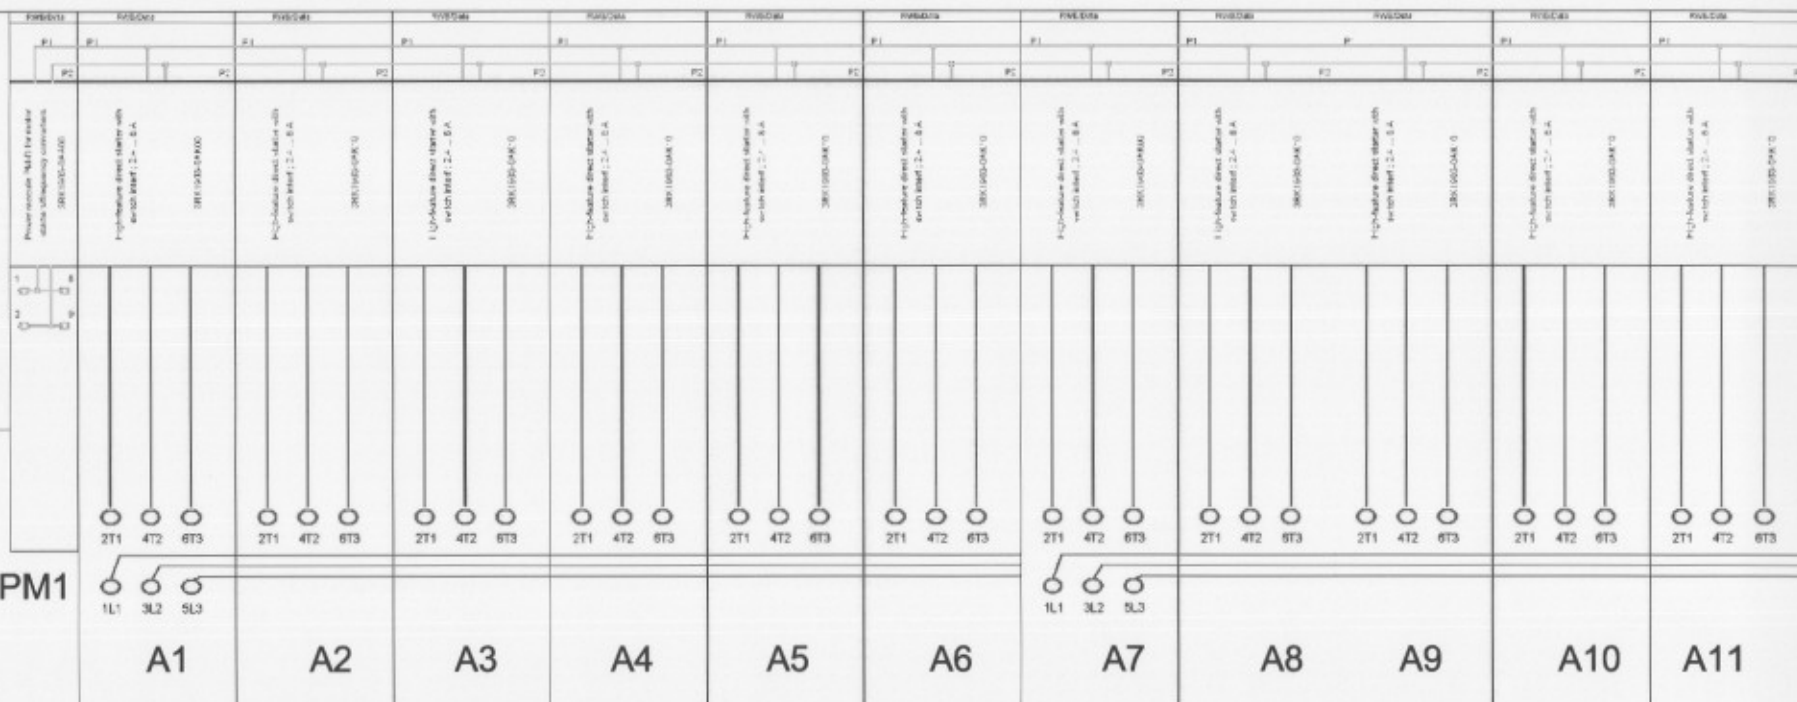

WYSOKA



CONSULTING ENGINEERS 02-729 Warszawa
ul. Postępu 15

INŻYNIER KONTRAKTU

 Grontmij Polska

Grontmij Polska Sp. z o.o. / Grontmij Nederland B.V. /
Raciborskie Przedsiębiorstwo Inwestycyjne Sp. z o.o.
ul. Lecznicza 7, 47-400 Racibórz

**ZAKŁAD WODOCIĄGÓW I KANALIZACJI Sp. z o.o.
w RACIBORZU**
47-400 Racibórz, ul. 1-go Maja 8

temat	MODERNIZACJA OCZYSZCZALNI ŚCIEKÓW w RACIBORZU Projekt wykonawczy Tom 22. AKPIA
tytuł	Rozdzielnica R3 – Konfiguracja motostarter – schemat

projektował		2008.02
opracował		2008.02
zatwierdził		

Lad. rys.	SA-04.2-AP R w - 04-00					
	Nr obiektu	Grupa	Rodzaj	Stadium	Nr rysunku	Rewizja