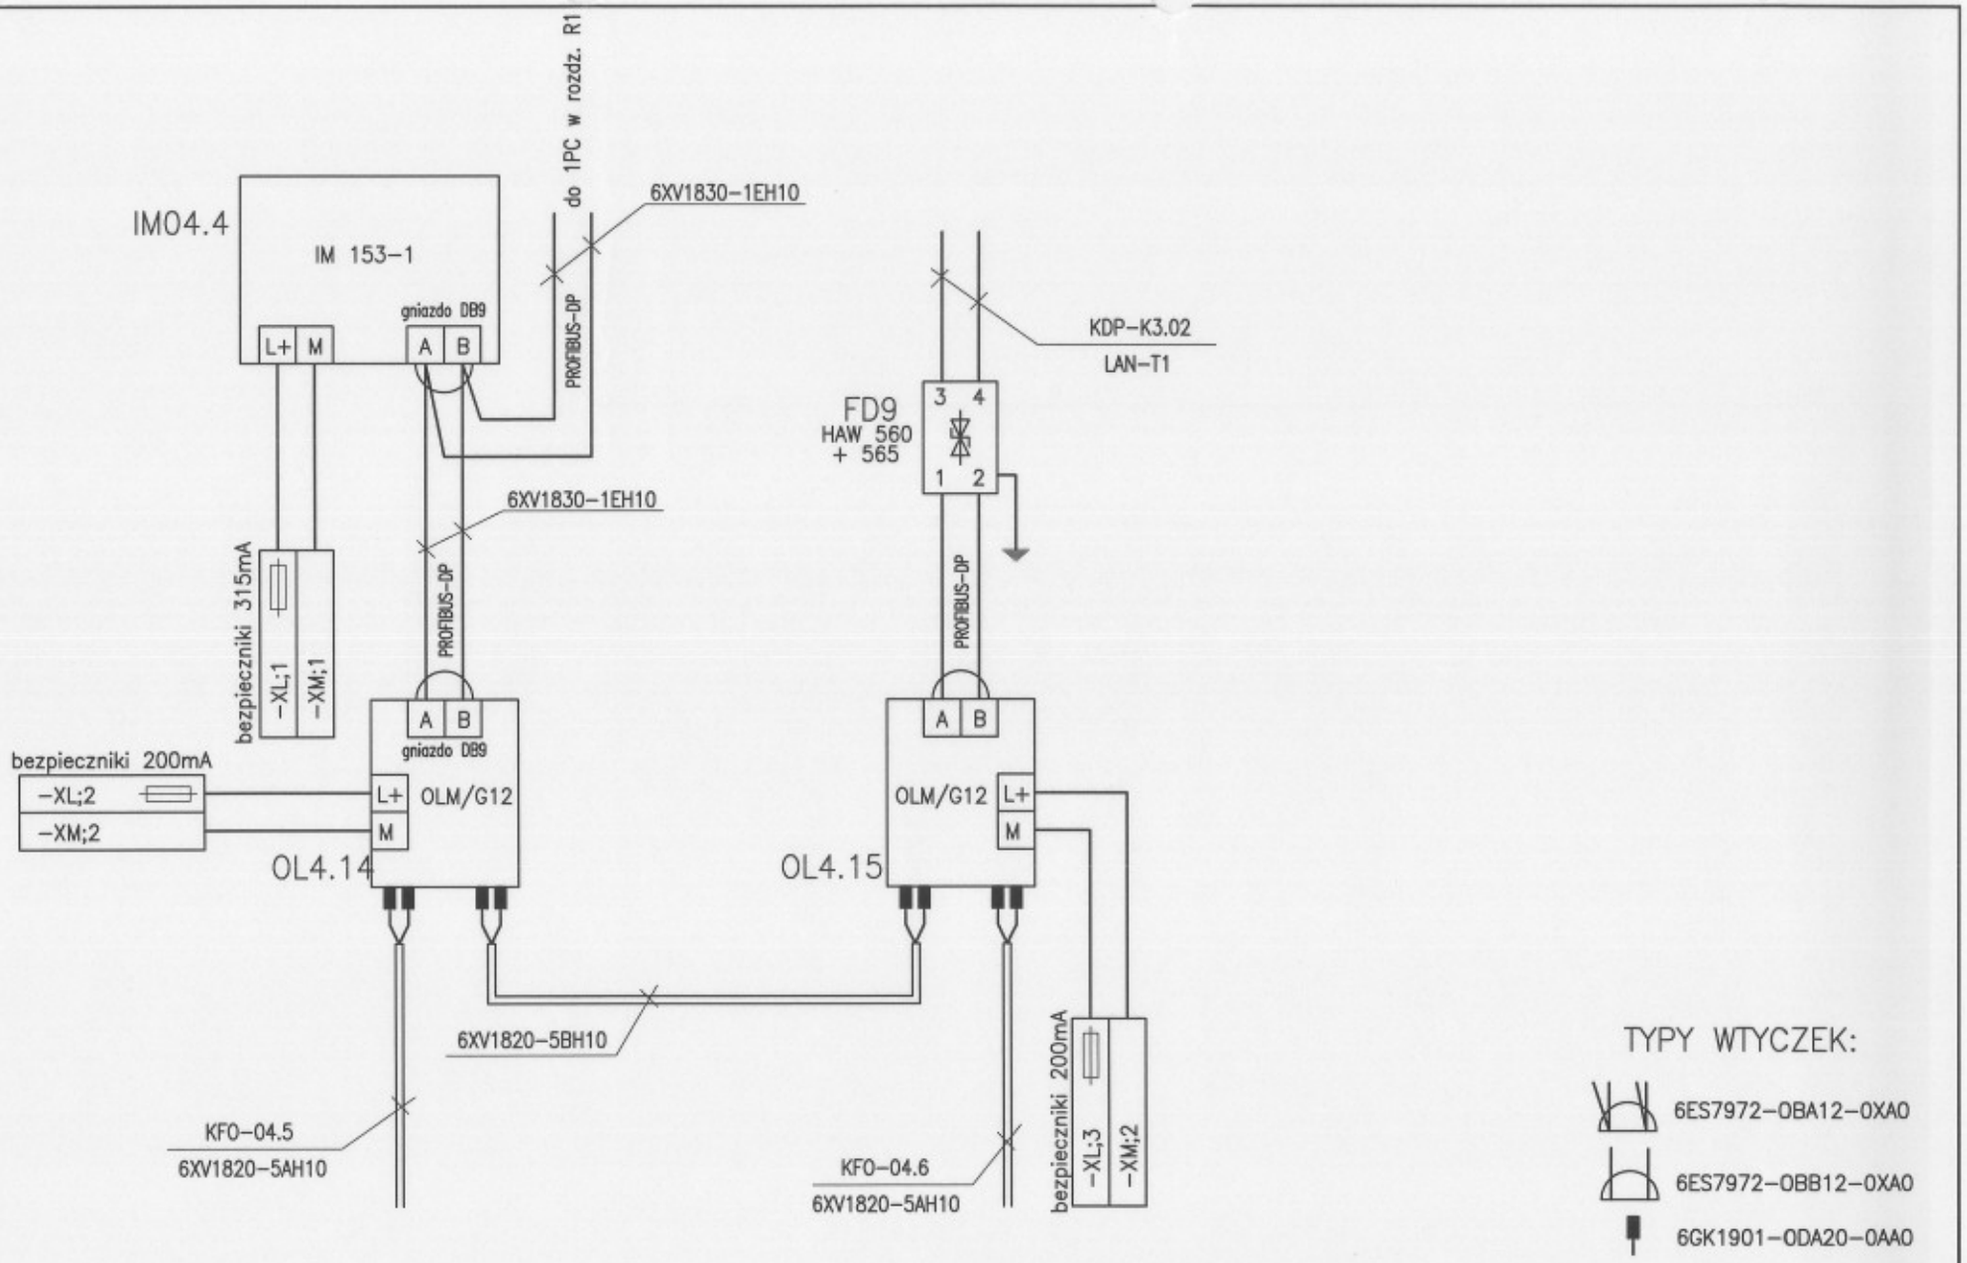

WYKONAWCA: ILF CONSULTING ENGINEERS POLSKA SP. Z O.O., 02-729 Warszawa, ul. Postępu 15	INŻYNIER KONTRAKTU: Grontmij Polska, Grontmij Polska Sp. z o.o. / Grontmij Nederland B.V. / Raciborskie Przedsiębiorstwo Inwestycyjne Sp. z o.o., ul. Lecznicza 7, 47-400 Racibórz	Rew.	Data	Treść zmiany	ZAKŁAD WODOCIĄGÓW I KANALIZACJI Sp. z o.o. w RACIBORZU, 47-400 Racibórz, ul. 1-go Maja 8
				temat	MODERNIZACJA OCZYSZCZALNI ŚCIEKÓW w RACIBORZU, Projekt wykonawczy Tom 21. AKPiA
				tytuł	Szafa ster. SA-04.4 – Schemat połączczeń DP/PA

projektował		2008.02
opracował		2008.02
zatwierdził		

kod rys.: SA-04.4 - AP Rw - 07 - 00
(Nr obiektu | Branża | Rodzaj | Stadium | Nr rysunku | Rewizja)