


# Komora osadu czynnego 5.2

# Szafa sterownikowa SA-04.2

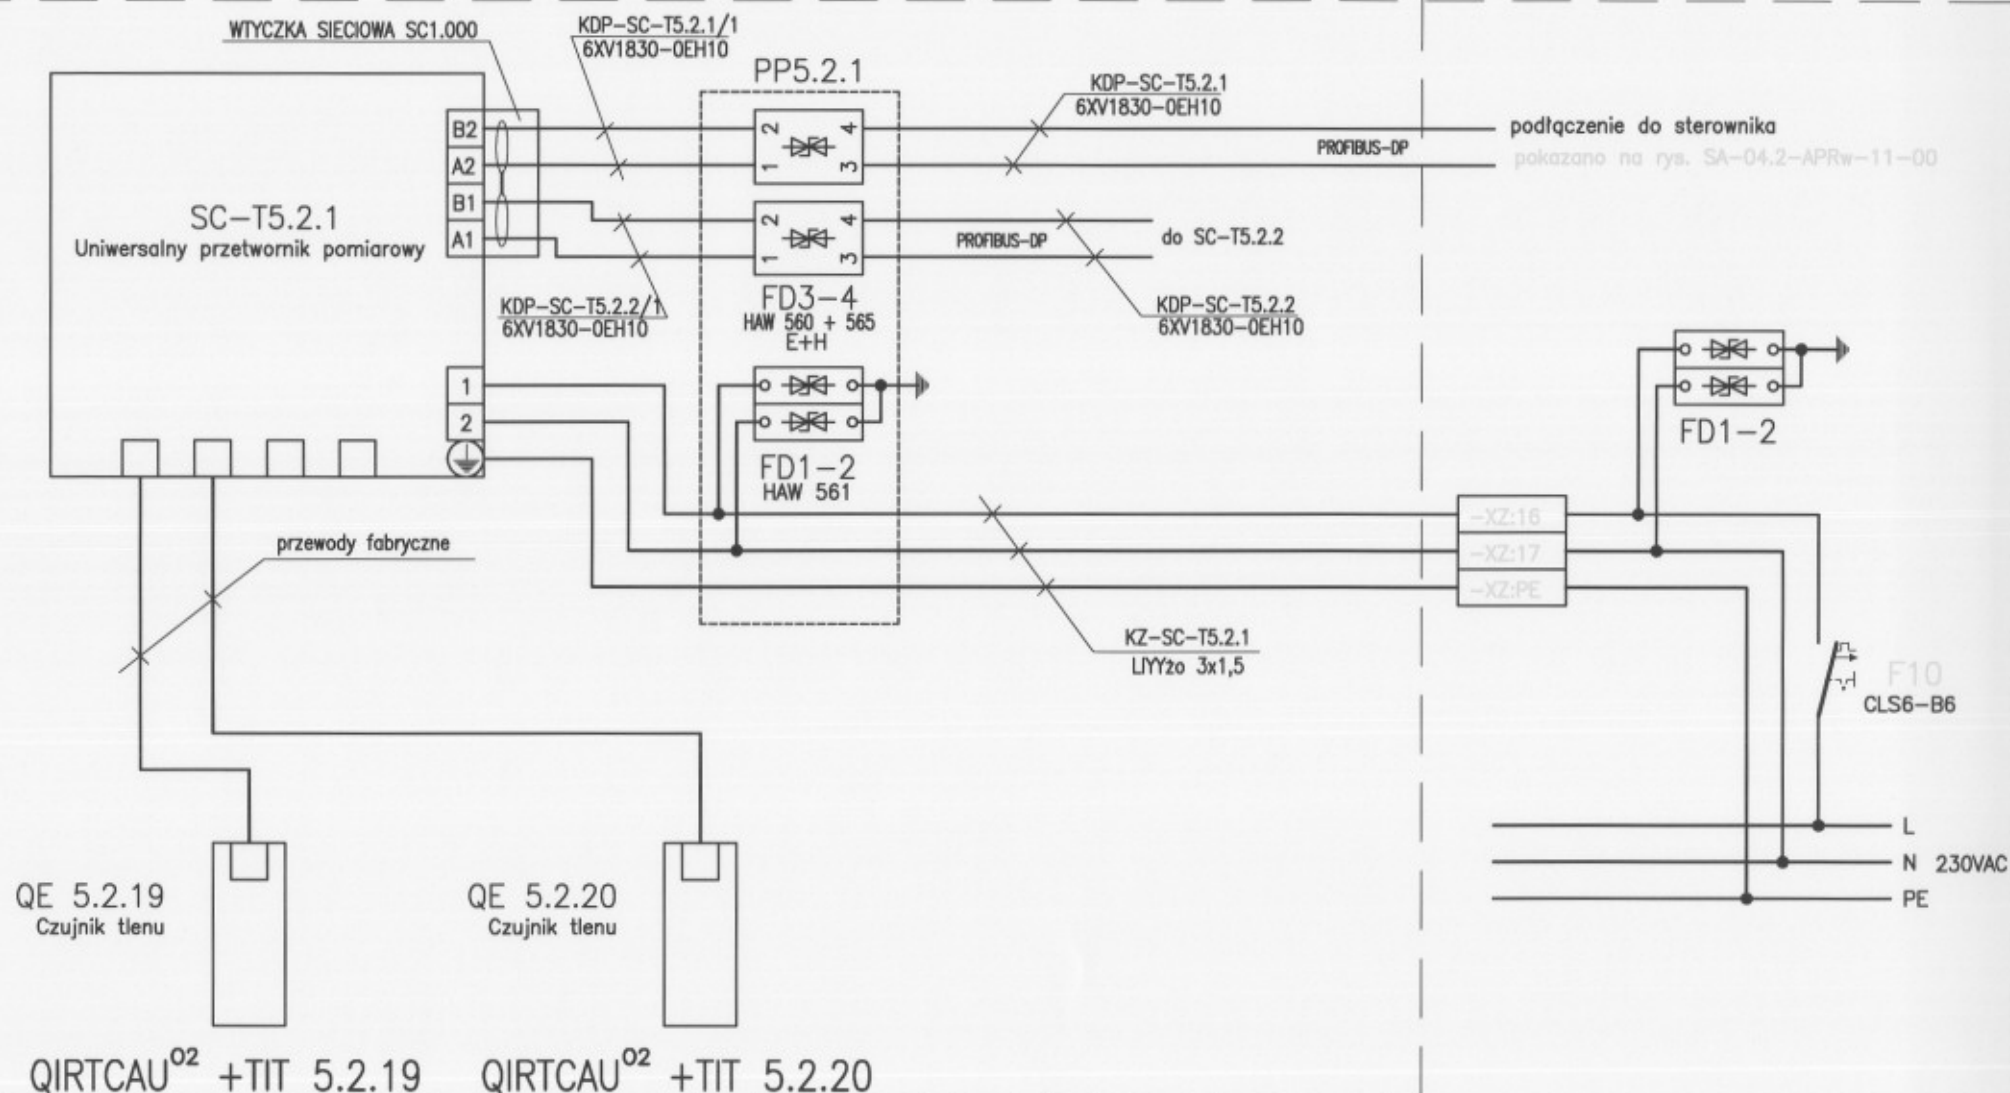

# Komora nityfikacji

<b>WYKONAWCA</b> <b>ILF CONSULTING ENGINEERS</b> <b>POLSKA SP. Z O.O.</b> 02-729 Warszawa ul. Postępu 15	<b>INŻYNIER KONTRAKTU</b> <b>Grontmij Polska</b> Grontmij Polska Sp. z o.o. / Grontmij Nederland B.V. / Raciborskie Przedsiębiorstwo Inwestycyjne Sp. z o.o. ul. Łęczniwa 7, 47-400 Racibórz	<b>ZAKŁAD WODOCIĄGÓW I KANALIZACJI Sp. z o.o.</b> <b>w RACIBORZU</b> 47-400 Racibórz, ul. 1-go Maja 8 temat: MODERNIZACJA OCZYSZCZALNI ŚCIEKÓW w RACIBORZU Projekt wykonawczy Tom 22. AKPIA tytuł: Pomiary w kom. nityfikacji KOCZ 5.2	projektował: 2008.02 opracował: 2008.02 zatwierdził: Nr. rys. <b>Pomiar-APRw-028-00</b> Nr. obiektu: Baza: Rodzaj: Stadium: Nr. rysunku: Rewizja:
--	--	---	---