


Bud. odwadniania osadu

Szafa sterownikowa SA-03.2

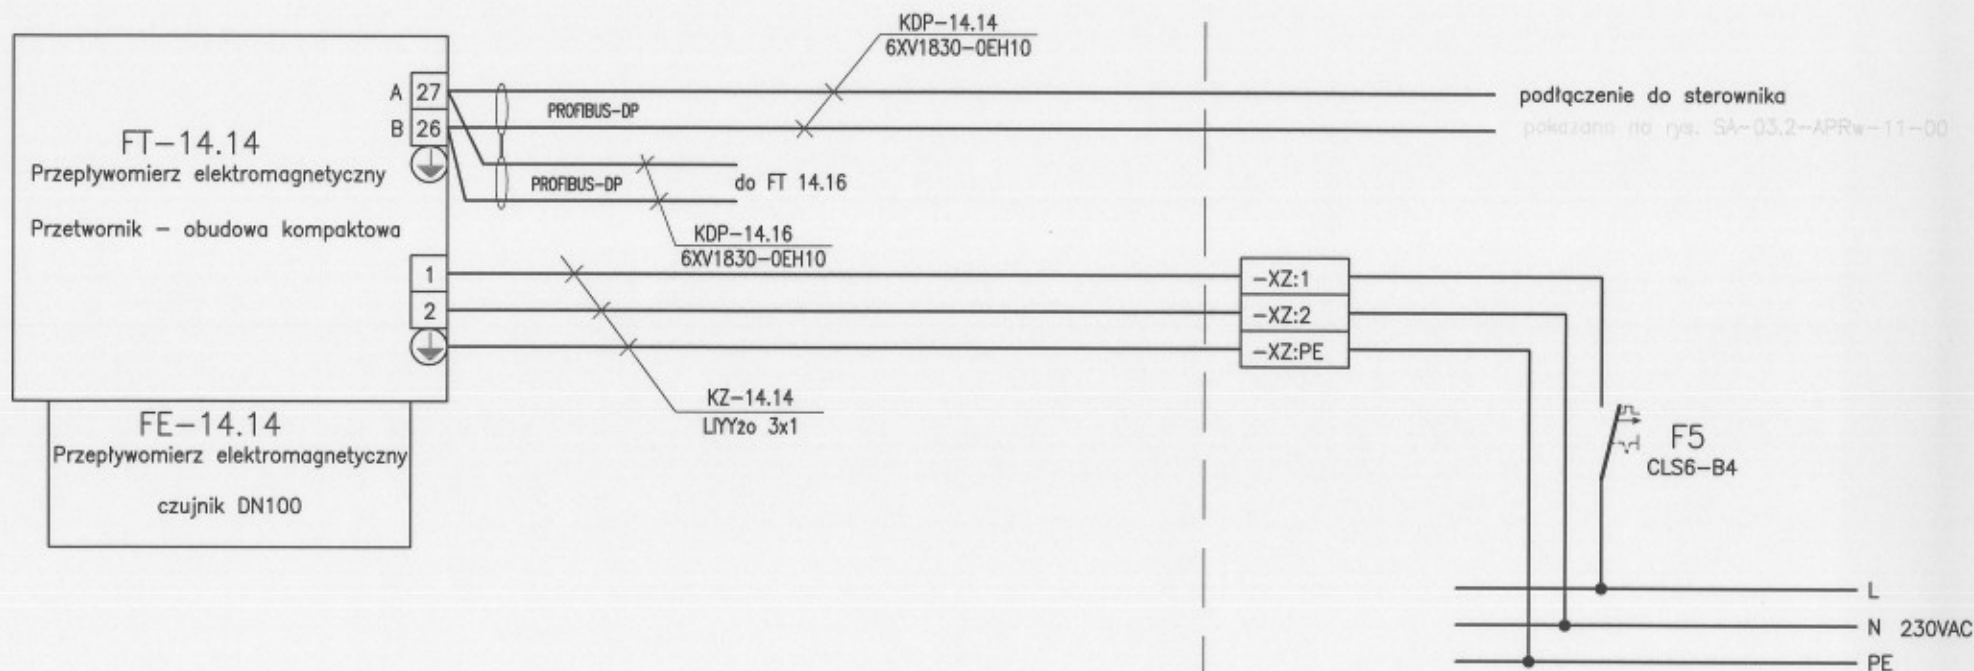

FQIRT 14.14

WYKONAWCA

ILF CONSULTING  
ENGINEERSCONSULTING  
ENGINEERSPOLSKA SP. Z O.O.  
02-729 Warszawa  
ul. Postępu 15

INŻYNIER KONTRAKTU



Grontmij Polska

Grontmij Polska Sp. z o.o. / Grontmij Nederland B.V.  
Raciborskie Przedsiębiorstwo Inwestycyjne Sp. z o.o.  
ul. Łącznica 7, 47-400 Racibórz

Rew.	Data	Treść zmiany

	ZAKŁAD WODOCIĄGÓW I KANALIZACJI Sp. z o.o. w RACIBORZU 47-400 Racibórz, ul. 1-go Maja 8	
	temat	MODERNIZACJA OCZYSZCZALNI ŚCIEKÓW w RACIBORZU Projekt wykonawczy Tom 22. AKPIA
	tytuł	Pomiar przepływu osadu na istn. prasę

projektował	2008.01
opracował	2008.01
zatwierdził	
kod rys. <b>Pomiar-APRw-050-00</b>	
Nr obiektu	
Wersja	
Rodzaj	
Stadium	
Nr rysunku	
Revizja	