


Bud. operacyjny ZKF

Szafa sterownikowa SA-03

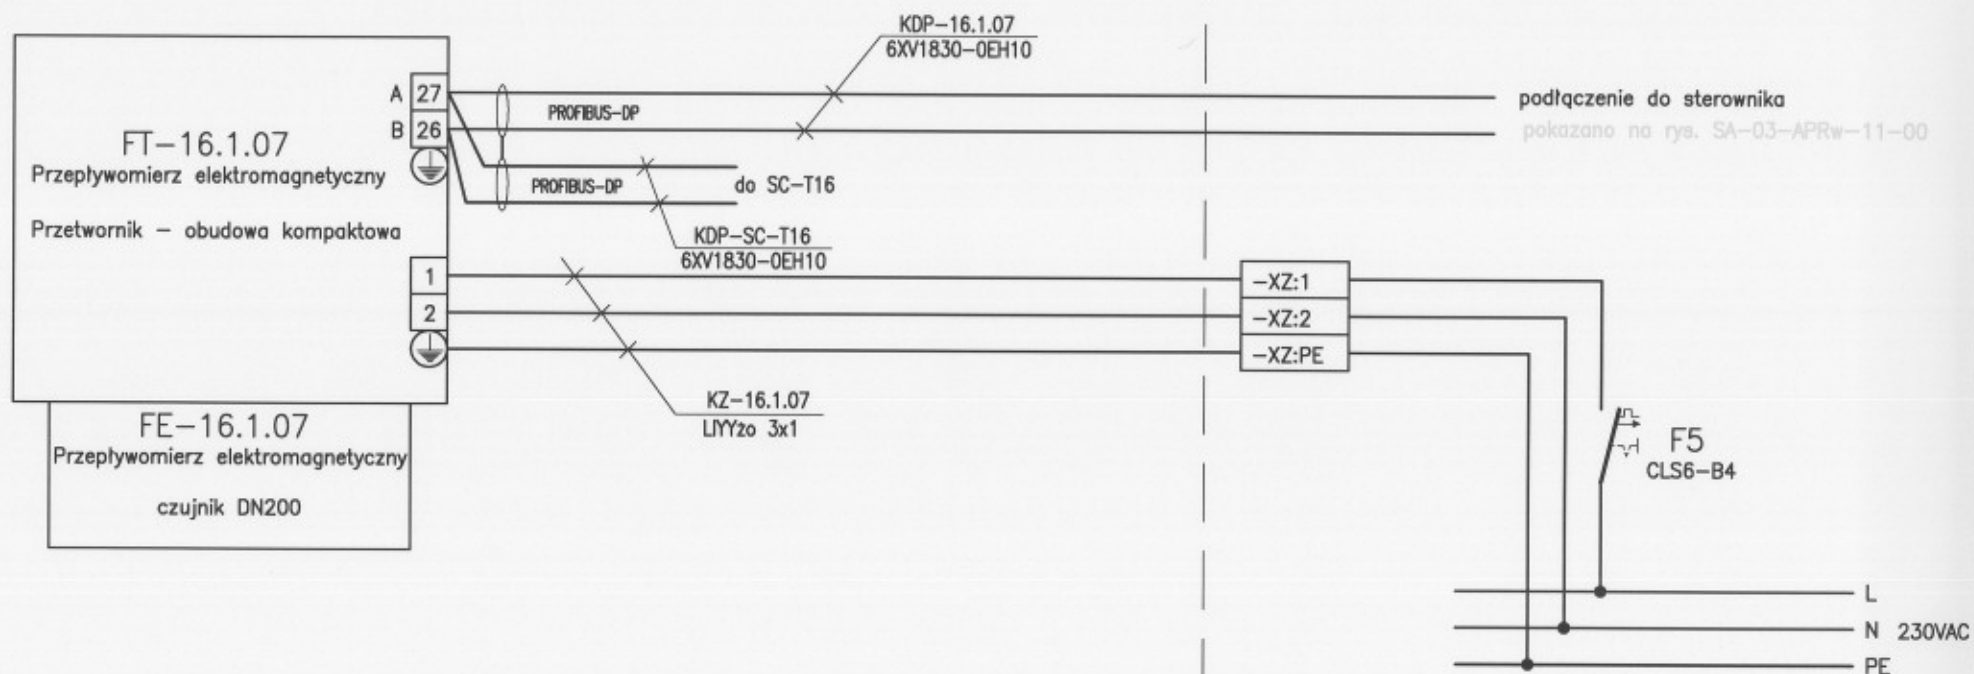

FQIRT 16.1.07

WYKONAWCA

ILF
CONSULTING
ENGINEERS

ILF CONSULTING
ENGINEERS
POLSKA SP. Z O.O.
02-729 Warszawa
ul. Postępu 15

INŻYNIER KONTRAKTU

Grontmij Polska

Grontmij Polska Sp. z o.o. / Grontmij Nederland B.V. /
Raciborskie Przedsiębiorstwo Inwestycyjne Sp. z o.o.
ul. Lecznicza 7, 47-400 Racibórz

ZAKŁAD WODOCIĄGÓW I KANALIZACJI Sp. z o.o.
w RACIBORZU
47-400 Racibórz, ul. 1-go Maja 8

temat

MODERNIZACJA OCZYSZCZALNI ŚCIEKÓW w RACIBORZU
Projekt wykonawczy Tom 22. AKPiA

tytuł

Pomiar przepływu osadu z ZKF recykl. przez wymienniki

projektował

2008.02

opracował

2008.02

zatwierdził

kod rys.

Pomiar-APRw-054-00

Nr obiektu

Rozm. /

Rozm. /

Rozm. /

Rozm. /

Nr rysunku

Rozm. /