


Rurociąg za pompą 16.1.04Pr

Teren

Szafa sterownikowa SA-03

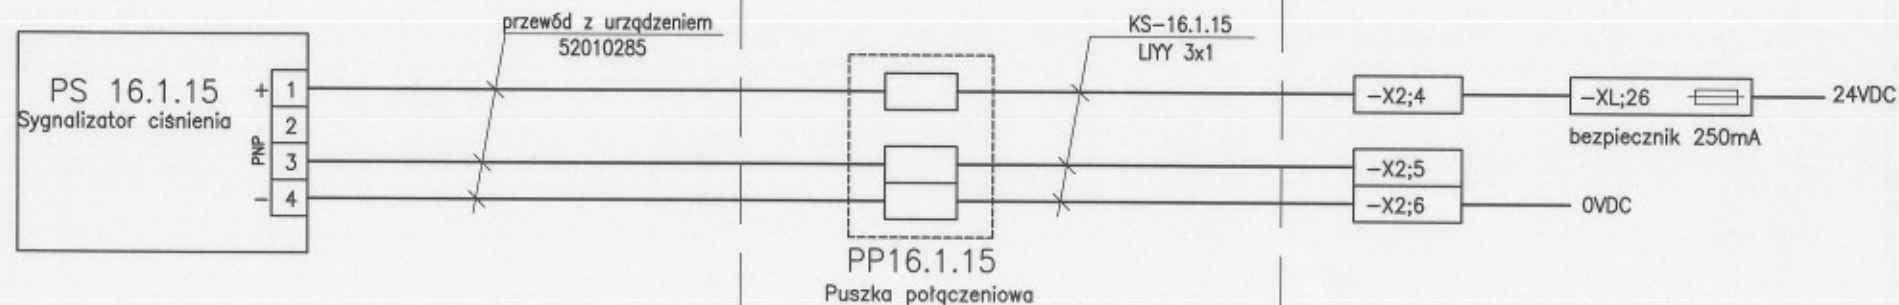

PISAH 16.1.15

WYKONAWCA

CONSULTING
ENGINEERSILF CONSULTING
ENGINEERSPOLSKA SP. Z O.O.
02-729 Warszawa
ul. Postępu 15

INŻYNIER KONTRAKTU



Grontmij Polska

Grontmij Polska Sp. z o.o. / Grontmij Nederland B.V. /
Raciborskie Przedsiębiorstwo Inwestycyjne Sp. z o.o.
ul. Lechnicza 7, 47-400 Racibórz

Rew.	Data	Treść zmiany

ZAKŁAD WODOCIĄGÓW I KANALIZACJI Sp. z o.o.
w RACIBORZU
47-400 Racibórz, ul. 1-go Maja 8

temat

MODERNIZACJA OCZYSZCZALNI ŚCIEKÓW w RACIBORZU
Projekt wykonawczy Tom 22. AKPIA

tytuł

Sygnalizacja ciśnienia MAX w rurociągu za pompą 16.1.04Pr

projektował	2008.02
opracował	2008.02
zatwierdził	

kod rys.

Pomiar	AP	R	w	0	6	0	0	0
Nr obiektu	Brutto	Podz.	Stadium	Nr rysunku	Revizja			