


Piaskownik – wlot

Szafa sterow. SA-02.3

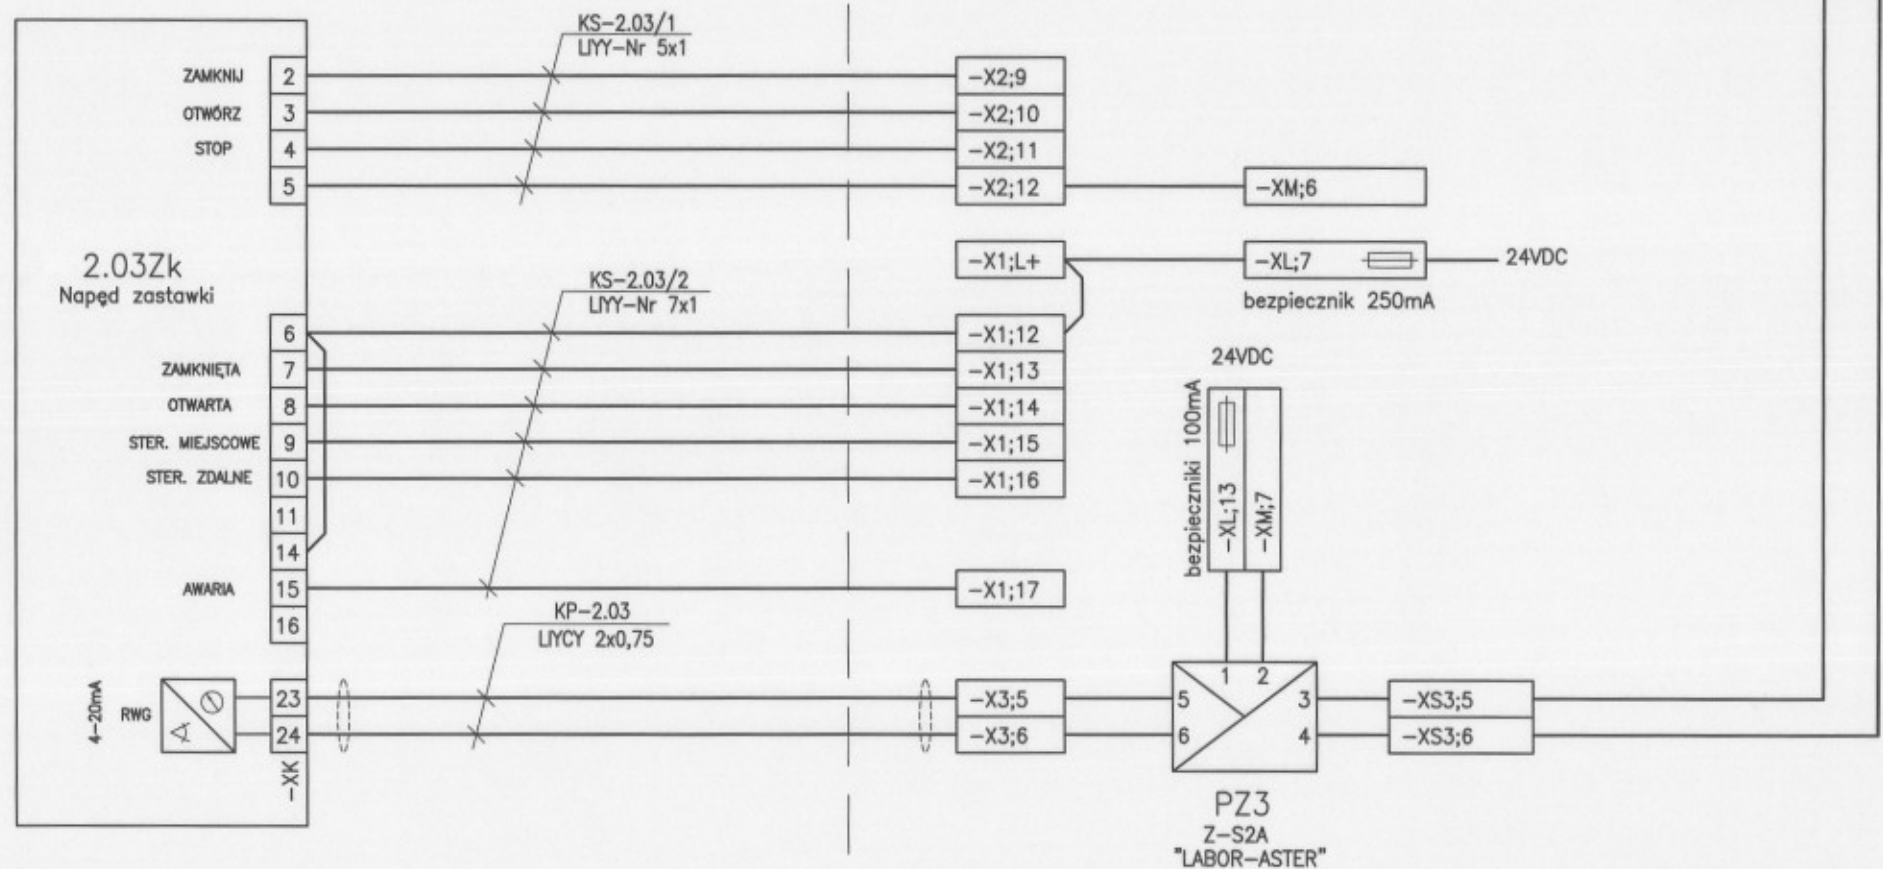

Sterownik	S7-300	
Moduł	EM03	
Zacisk	6(+)	7(-)

WYKONAWCA

ILF
CONSULTING
ENGINEERS

ILF CONSULTING
ENGINEERS
POLSKA SP. Z O.O.
02-729 Warszawa
ul. Postępu 15

INŻYNIER KONTRAKTU

Grontmij Polska

Grontmij Polska Sp. z o.o. / Grontmij Nederland B.V. /
Raciborskie Przedsiębiorstwo Inwestycyjne Sp. z o.o.
ul. Leżnicza 7, 47-400 Racibórz

Rev.	Data	Treść zmiany

ZAKŁAD WODOCIĄGÓW I KANALIZACJI Sp. z o.o.
w RACIBORZU
47-400 Racibórz, ul. 1-go Maja 8

temat: MODERNIZACJA OCZYSZCZALNI ŚCIEKÓW w RACIBORZU
Projekt wykonawczy Tom 22. AKPiA
tytuł: Szafa ster. SA-02.3 - Schemat połączeń - zastawka 2.03Zk

projektował	2008.01
opracował	2008.01
zatwierdził	
SA-02.3-AP R w-12-00	
Nr obiektu	Branda
Podpis	Stadium
Nr rysunku	Revisja