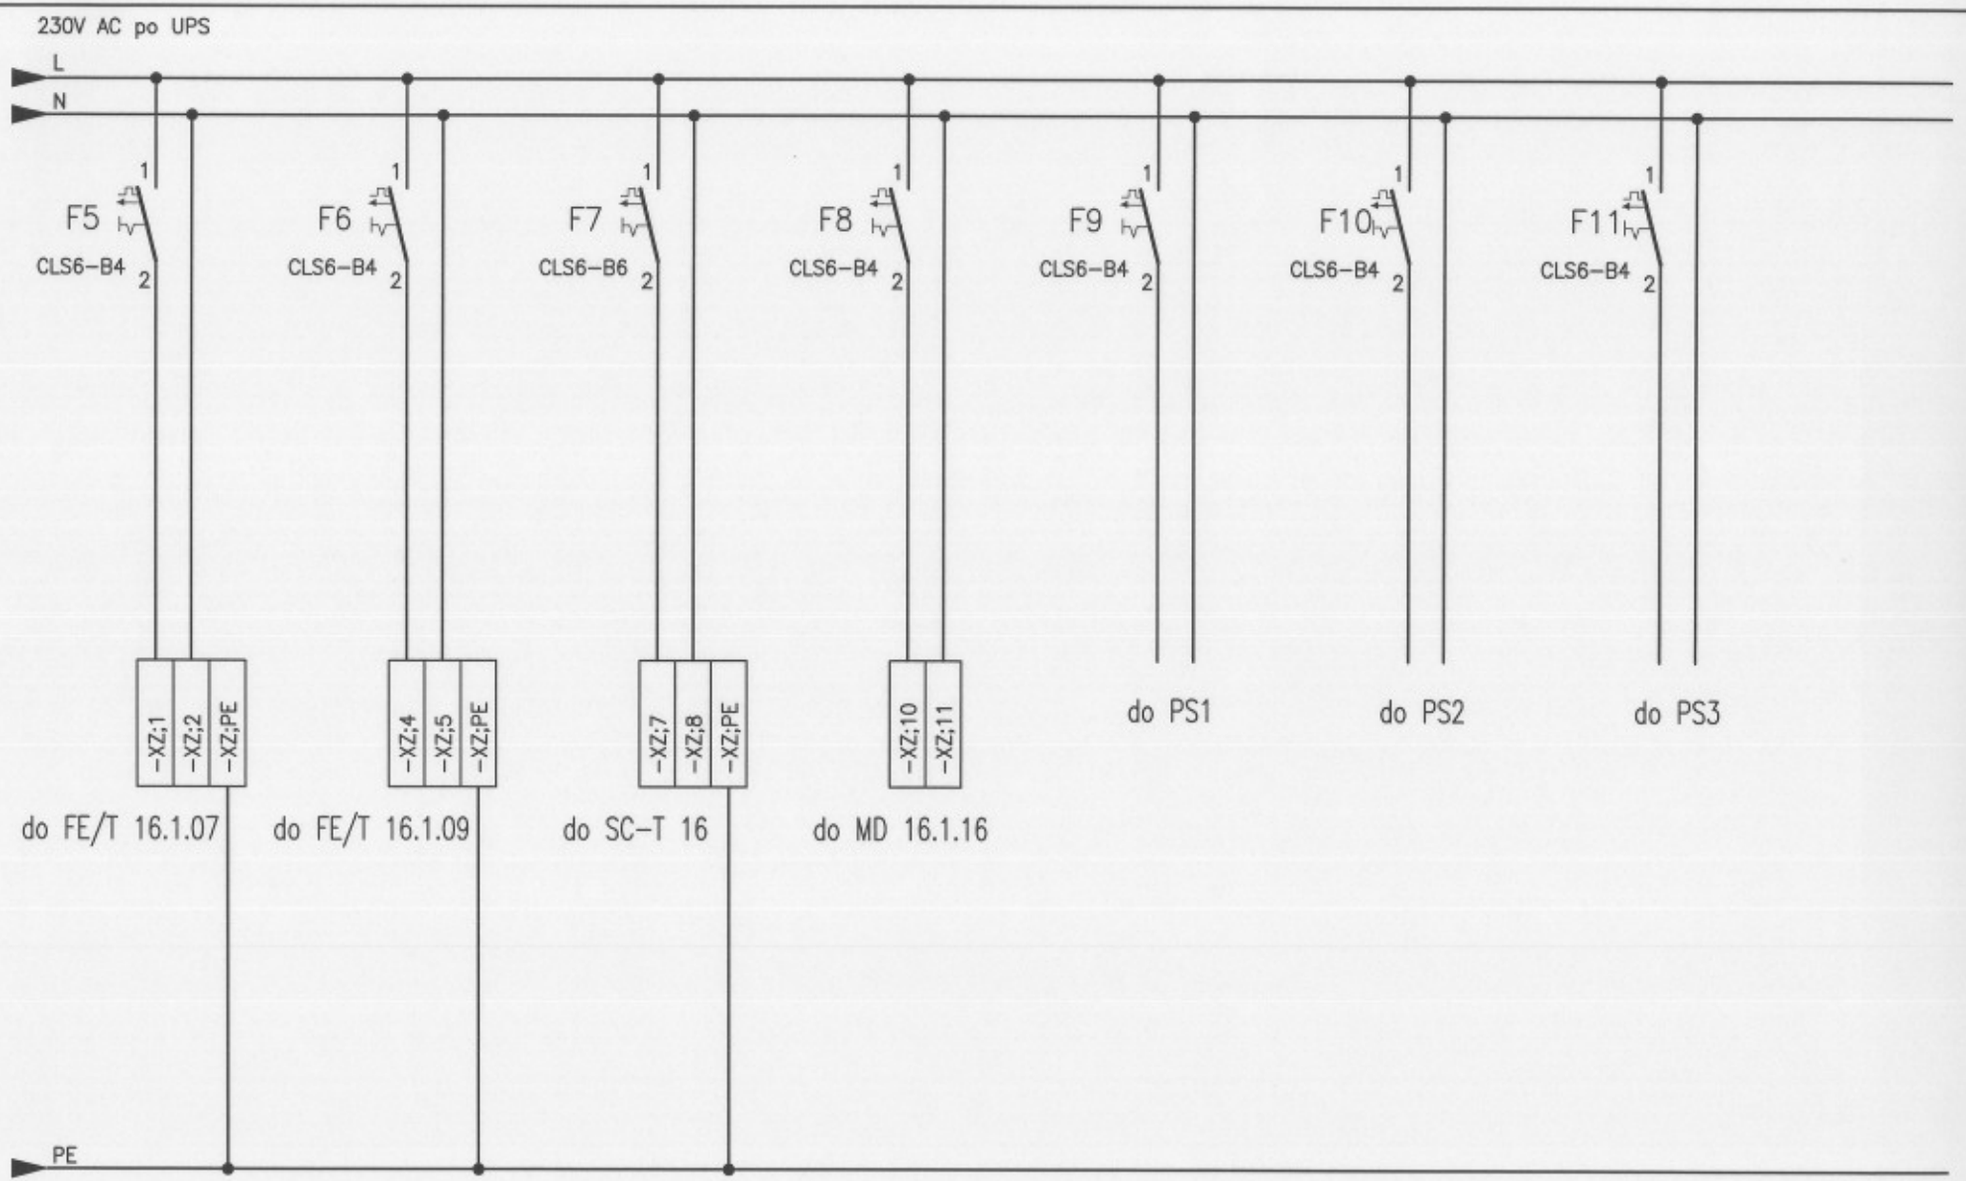

WYKONAWCA
ILF CONSULTING ENGINEERS POLSKA SP. Z O.O.
02-729 Warszawa
ul. Postępu 15

INŻYNIER KONTRAKTU
Grontmij Polska
Grontmij Polska Sp. z o.o. / Grontmij Nederland B.V. / Raciborskie Przedsiębiorstwo Inwestycyjne Sp. z o.o.
ul. Lecznicza 7, 47-400 Racibórz

Rew.	Data	Treść zmiany

ZAKŁAD WODOCIĄGÓW I KANALIZACJI Sp. z o.o.
w RACIBORZU
47-400 Racibórz, ul. 1-go Maja 8

temat: MODERNIZACJA OCZYSZCZALNI ŚCIEKÓW w RACIBORZU
Projekt wykonawczy Tom 22. AKPiA

tytuł: Szafa ster. SA-03 – Schemat połączeń – zasilanie

projektował		2008.02
opracował		2008.02
zatwierdził		

kod rys. SA-03 - AP Rw - 03 - 00
(Nr obiektu | Branża | Rodzaj | Stadium | Nr rysunku | Rewizja)