


Dojście techniczne do ZKF

Szafa sterow. SA-03

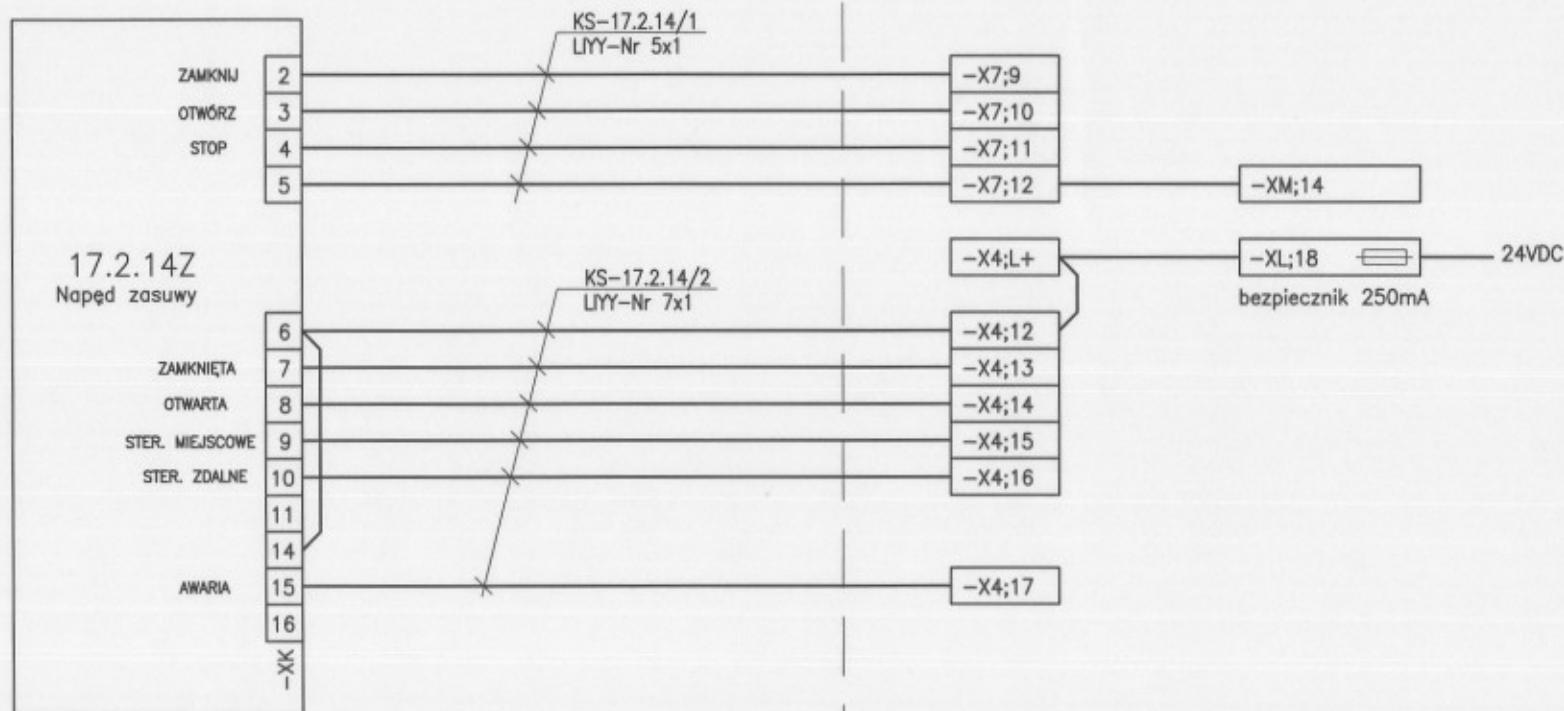

WYKONAWCA



ILF CONSULTING
ENGINEERS

POLSKA SP. Z O.O.

CONSULTING
ENGINEERS

02-729 Warszawa
ul. Postępu 15

INŻYNIER KONTRAKTU



Grontmij Polska

Grontmij Polska Sp. z o.o. / Grontmij Nederland B.V.
Radborskie Przedsiębiorstwo Inwestycyjne Sp. z o.o.
ul. Lecznicza 7, 47-400 Racibórz

Rew.

Data

Treść zmiany

ZAKŁAD WODOCIĄGÓW I KANALIZACJI Sp. z o.o.
w RACIBORZU
47-400 Racibórz, ul. 1-go Maja 8

temat

MODERNIZACJA OCZYSZCZALNI ŚCIEKÓW w RACIBORZU
Projekt wykonawczy Tom 22. AKPIA

tytuł

Szafa ster. SA-03 - Schemat połączeń - zasuw 17.2.14Z

projektował

opracował

zobowiązał

2008.02

2008.02

kod cyt.

SA-03 -AP R w -24-00
Nr obiektu Branża Rodzaj Studium Nr rysunku Rysunek