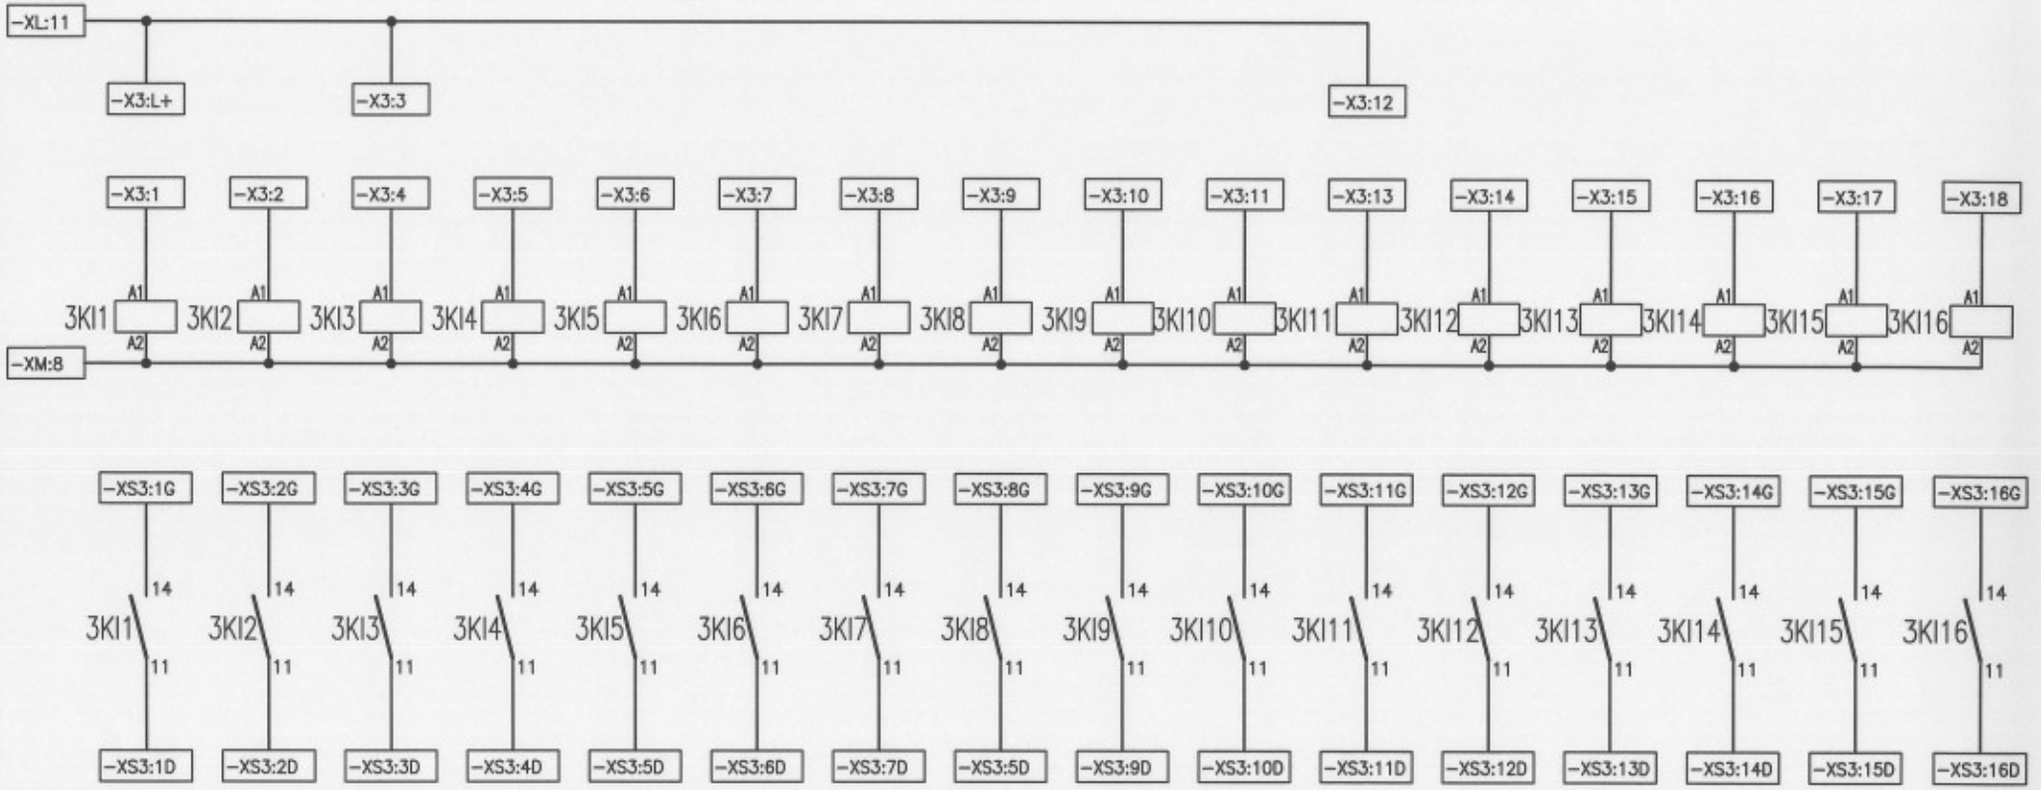

Mieszadło 5.3.11m		Mieszadło pompujące 5.3.12mp				Mieszadło pompujące 5.3.13mp				Rezerwa
Zab. termiczne	Zab. wilgotność.	Ster. ręczne	Ster. automat.	Praca	Awaria	Ster. ręczne	Ster. automat.	Praca	Awaria	

WYKONAWCA
ILF CONSULTING ENGINEERS POLSKA SP. Z O.O.
02-729 Warszawa
ul. Postępu 15

INŻYNIER KONTRAKTU
Grontmij Polska
Grontmij Polska Sp. z o.o. / Grontmij Nederland B.V. / Raciborskie Przedsiębiorstwo Inwestycyjne Sp. z o.o.
ul. Lecznicza 7, 47-400 Racibórz

Rew.	Data	Treść zmiany

ZAKŁAD WODOCIĄGÓW I KANALIZACJI Sp. z o.o.
w RACIBORZU
47-400 Racibórz, ul. 1-go Maja 8

temat: MODERNIZACJA OCZYSZCZALNI ŚCIEKÓW w RACIBORZU
Projekt wykonawczy Tom 22. AKPiA

tytuł: Szafa ster. SA-04.3 - Schemat połączeń - EM03 syg. wejść

projektował		2008.02
opracował		2008.02
zatwierdził		

kod rys. SA-04.3 - AP Rw - 11 - 00

Nr obiektu	Branża	Rodzaj	Stadium	Nr rysunku	Rewizja
SA-04.3	AP	Rw	-	11	00