


# Pompownia osadów i wody płucznej

# Szafa sterownikowa SA-02

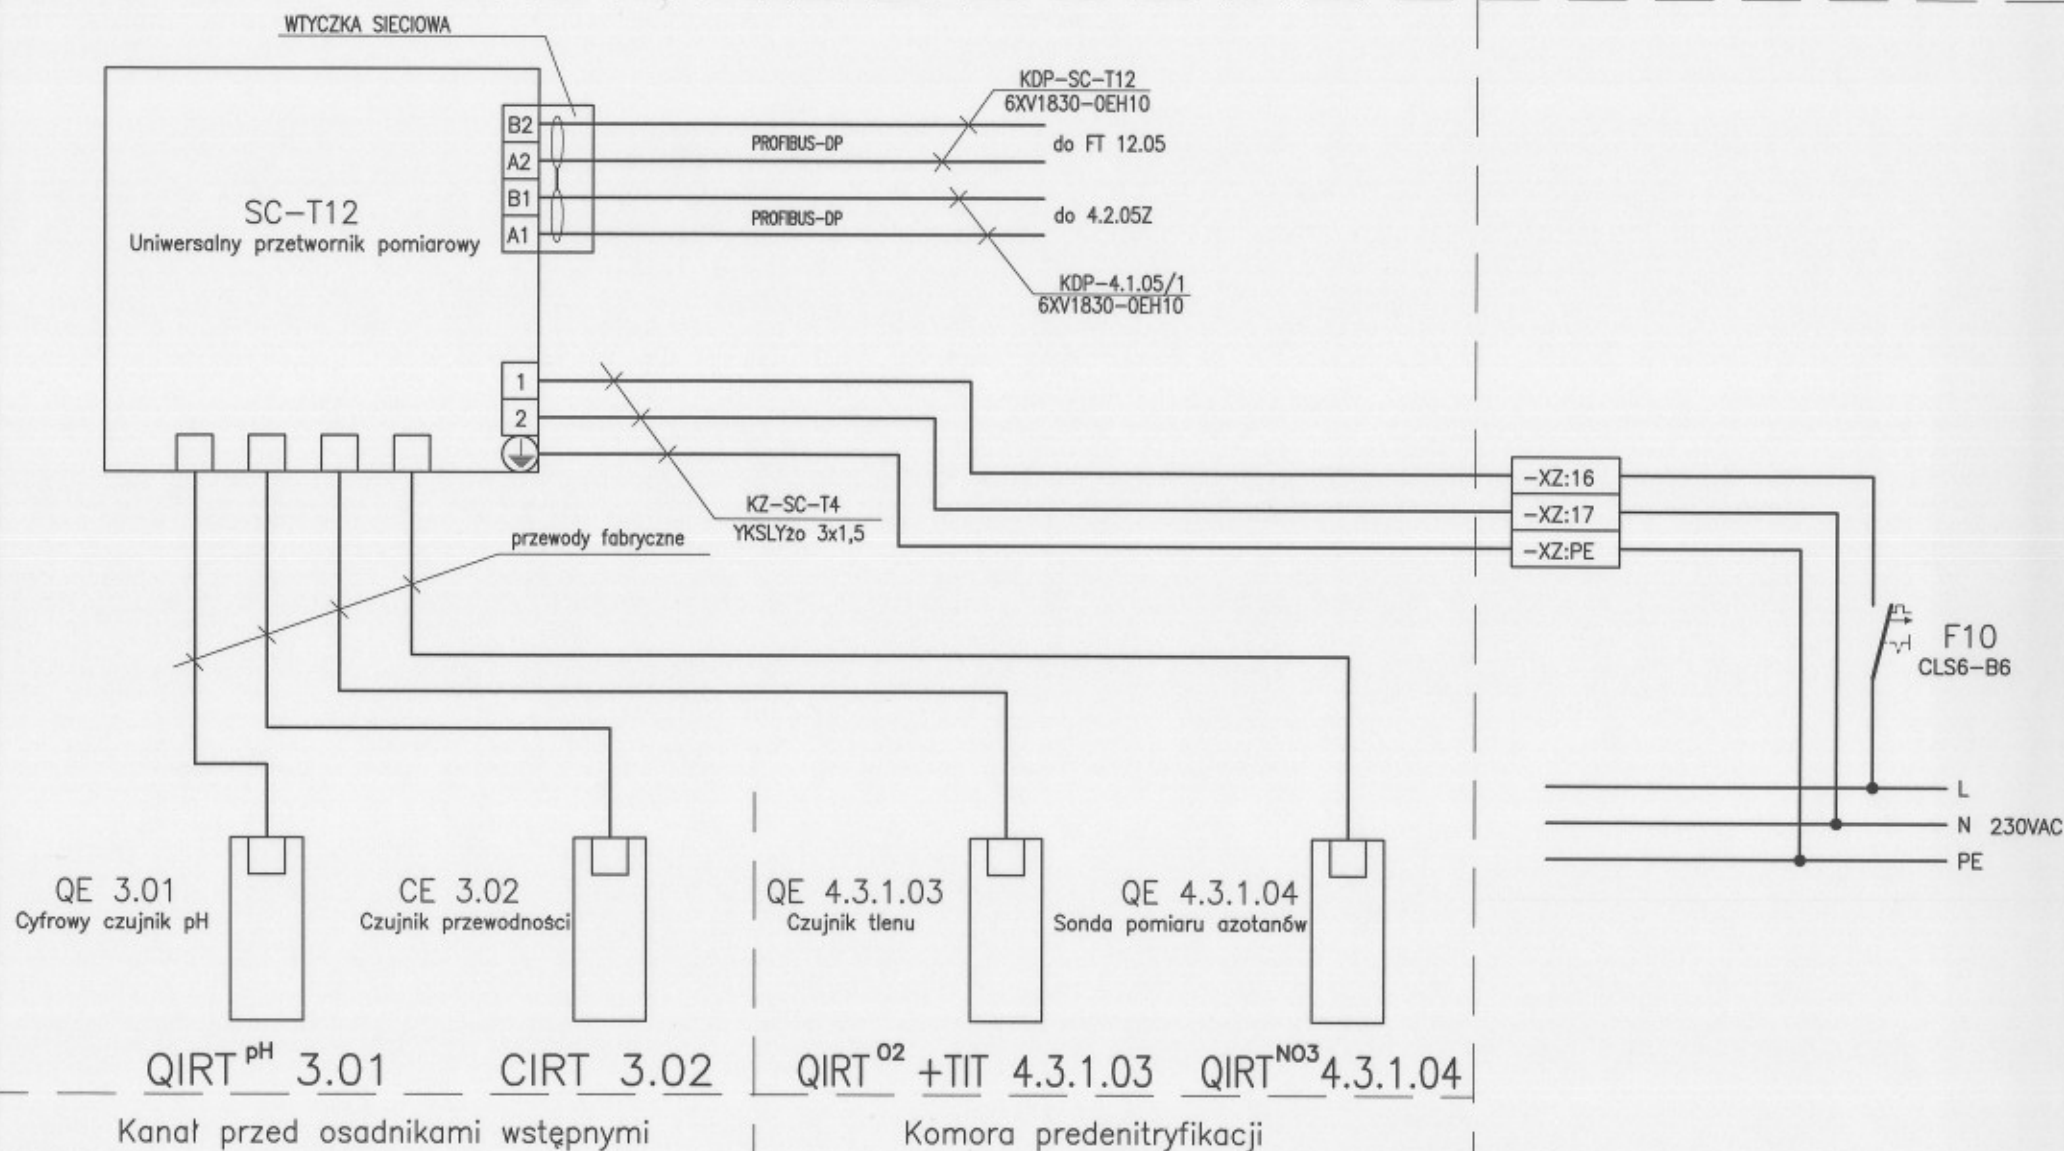

WYKONAWCA  
**ILF CONSULTING ENGINEERS**  
POLSKA SP. Z O.O.  
02-729 Warszawa  
ul. Postępu 15

INŻYNIER KONTRAKTU  
**Grontmij Polska**  
Grontmij Polska Sp. z o.o. / Grontmij Nederland B.V. /  
Radoborskie Przedsiębiorstwo Inwestycyjne Sp. z o.o.  
ul. Lecznicza 7, 47-400 Racibórz

Rev.	Data	Treść zmiany

**ZAKŁAD WODOCIĄGÓW I KANALIZACJI Sp. z o.o.**  
w RACIBORZU  
47-400 Racibórz, ul. 1-go Maja 8

temat: MODERNIZACJA OCZYSZCZALNI ŚCIEKÓW w RACIBORZU  
Projekt wykonawczy Tom 22. AKPIA

tytuł: Pomiary w kanale przed osad. wst. i kom. predenitryfikacji

projektował	2008.02
opracował	2008.02
zatwierdził	
Kod rys.: <b>Pomiar-APRW-011-00</b>	
Nr obiektu	Branka (Radoborskie)
Nr rysunku	
Revizja	