


Komora K5

Teren

Pompownia osadu i wody płuczającej

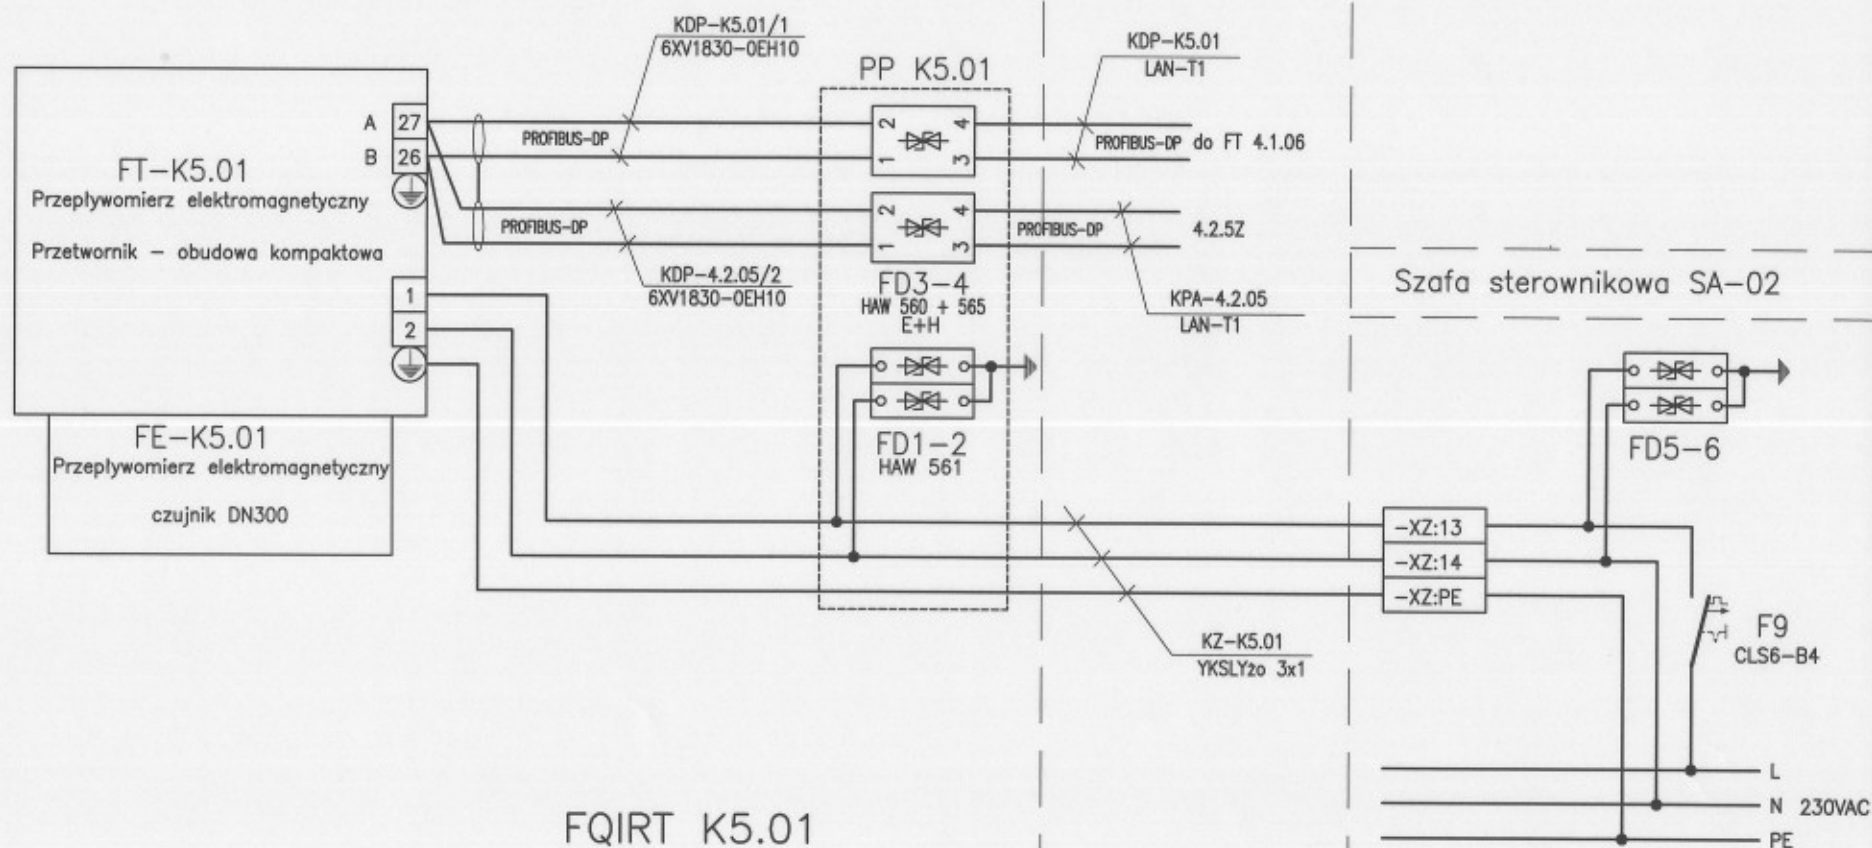

WYKONAWCA

ILF CONSULTING
ENGINEERSCONSULTING
ENGINEERS

POLSKA SP. Z O.O.

02-729 Warszawa
ul. Postępu 15

INŻYNIER KONTRAKTU

Grontmij Polska

Grontmij Polska Sp. z o.o. / Grontmij Nederland B.V. /
Radborskie Przedsiębiorstwo Inwestycyjne Sp. z o.o.
ul. Lecznicza 7, 47-400 Radbórz

Rew.	Data	Treść zmiany

ZAKŁAD WODOCIĄGÓW I KANALIZACJI Sp. z o.o.
w RACIBORZU
47-400 Racibórz, ul. 1-go Maja 8temat MODERNIZACJA OCZYSZCZALNI ŚCIEKÓW w RACIBORZU
Projekt wykonawczy Tom 22. AKPiA
tytuł Pomiar przepływu recykulacji ściek. oczyszcz. mechanicznieprojektował 2008.02
opracował 2008.02
zobowiązałPomiar-AP R w-012-00
Nr obiektu Stanba Rodzaj Studium Nr rysunku Revizja