


Komora osadu czynnego 5.3

Szafa sterownikowa SA-04.3

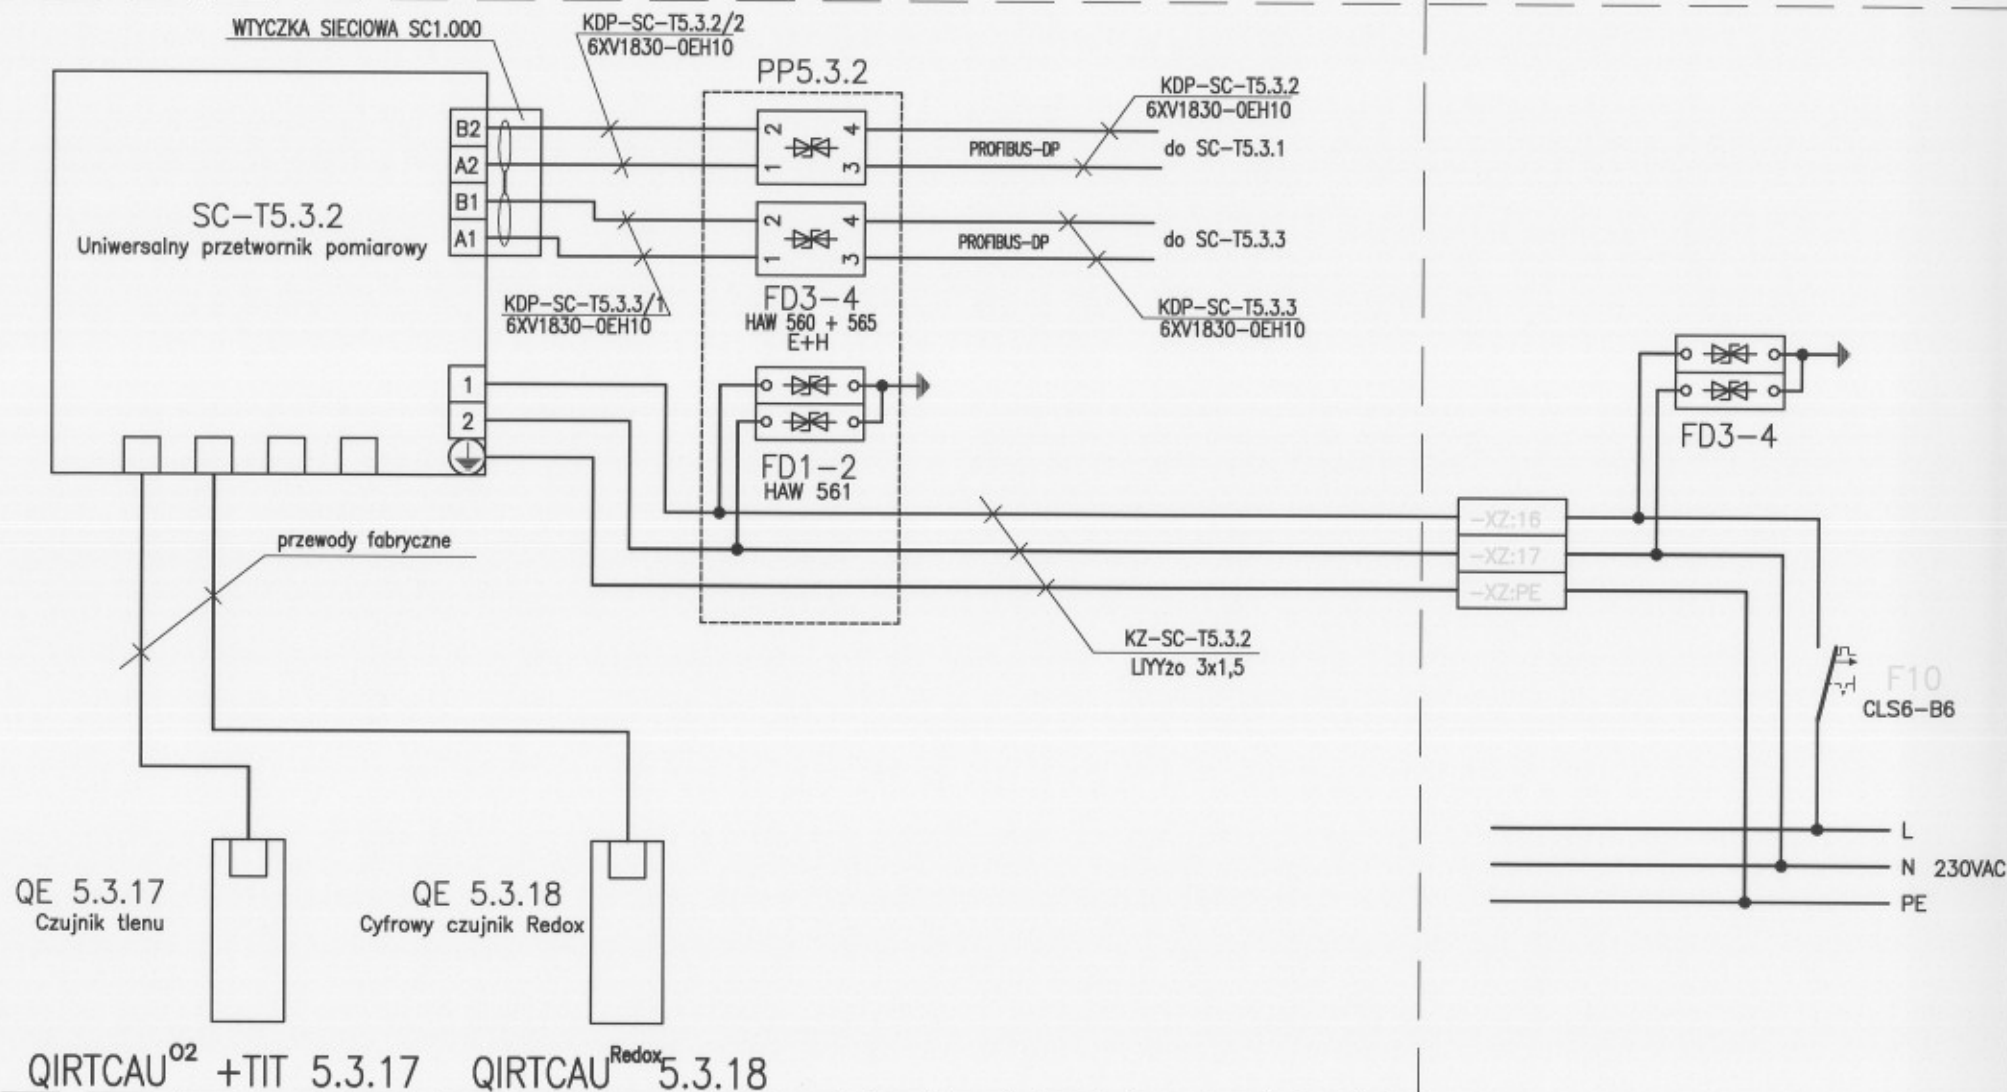

Komora nityfikacji/denitryfikacji

WYKONAWCA ILF CONSULTING ENGINEERS POLSKA SP. Z O.O. 02-729 Warszawa ul. Postępu 15	INZYNIER KONTRAKTU Grontmij Polska Grontmij Polska Sp. z o.o. / Grontmij Nederland B.V. / Raciborskie Przedsiębiorstwo Inwestycyjne Sp. z o.o. ul. Leśniczka 7, 47-400 Racibórz	ZAKŁAD WODOCIĄGÓW I KANALIZACJI Sp. z o.o. w RACIBORZU 47-400 Racibórz, ul. 1-go Maja 8 temat MODERNIZACJA OCZYSZCZALNI ŚCIEKÓW w RACIBORZU tytuł Projekt wykonawczy Tom 22. AKPIA Pomiary w kom. nityfikacji/denitryfikacji KOCZ 5.3	projektował 2008.02 opracował 2008.02 zestwierdził Wzrost Pomiar-APRw-033-00 Nr obiektu Branda Rodzaj Studium Nr rysunku Rewizja
---	---	---	---