


Komora K4

Teren

Szafa sterownikowa SA-04.4

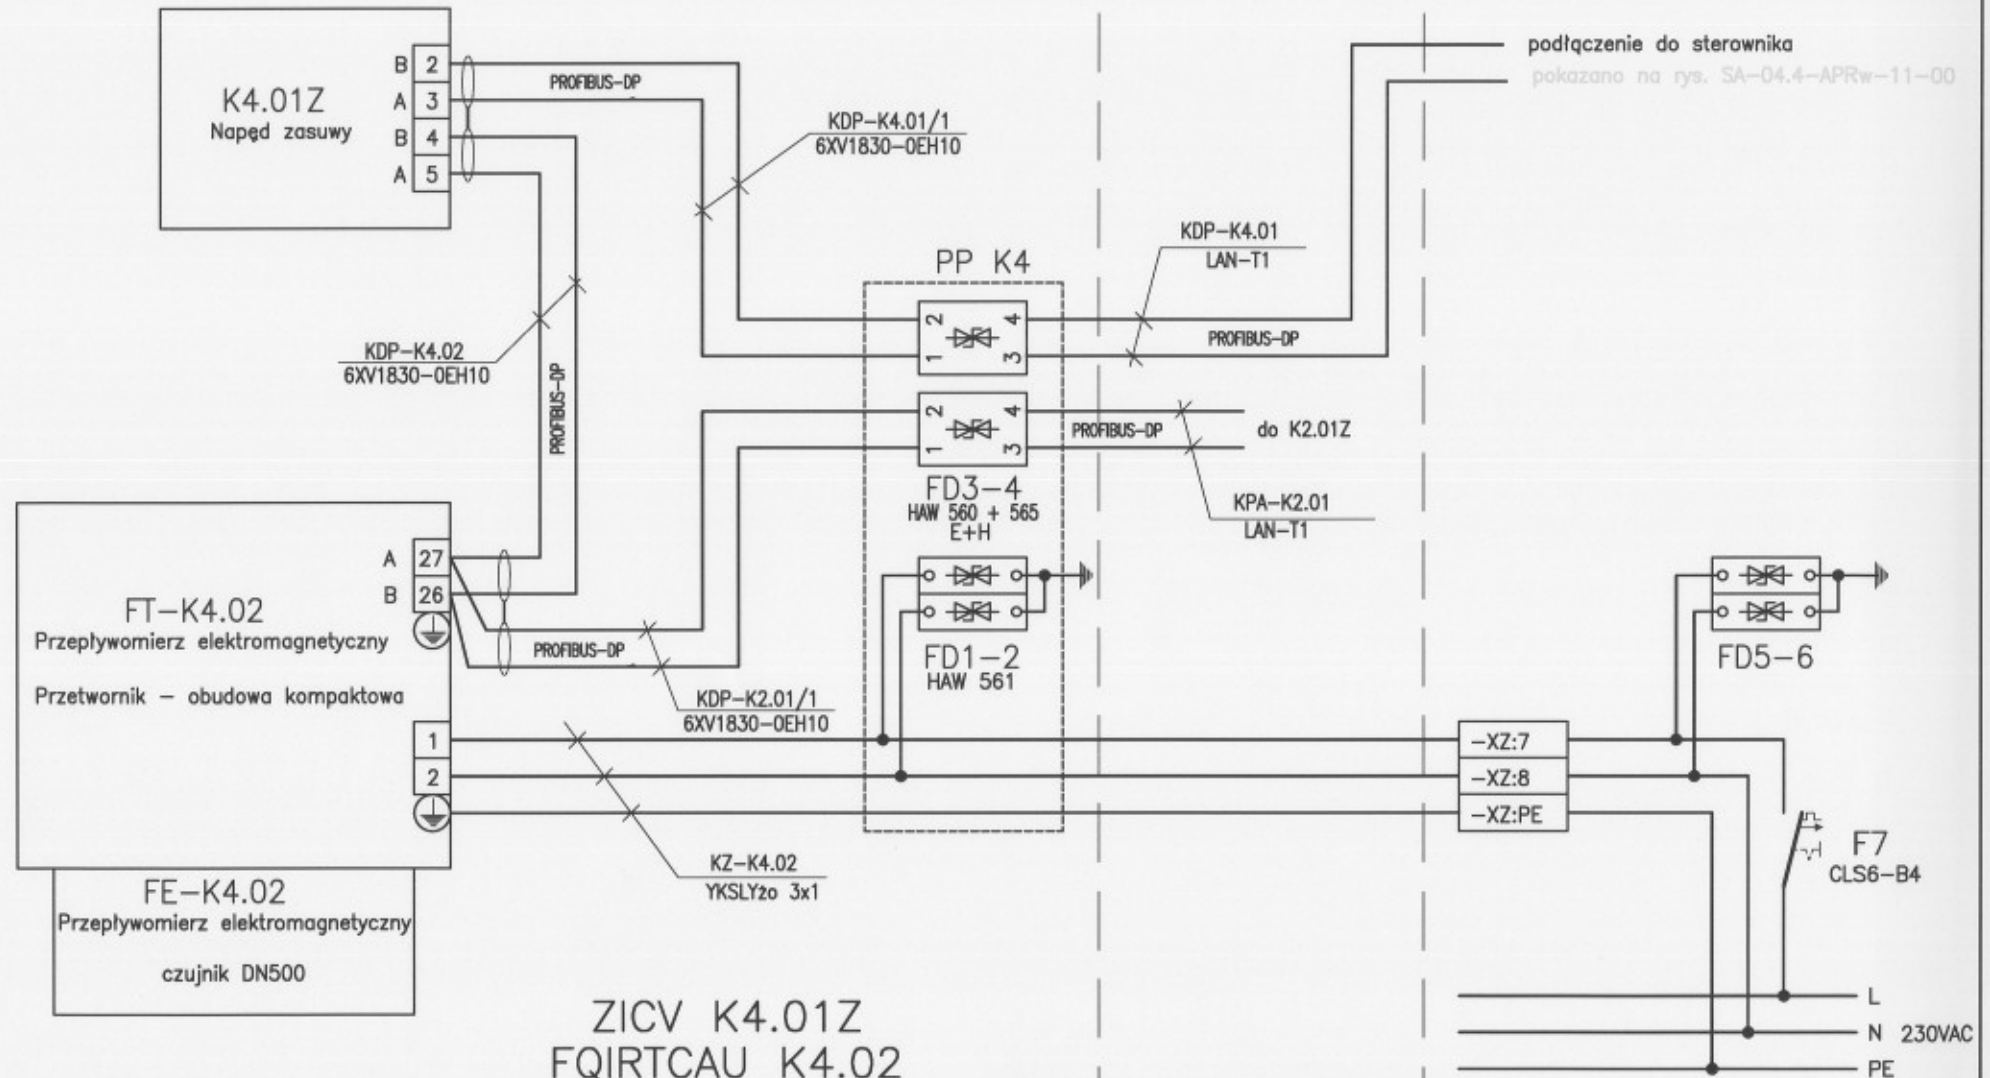

WYKONAWCA



ILF CONSULTING
ENGINEERS
POLSKA SP. Z O.O.
02-729 Warszawa
ul. Postępu 15

INŻYNIER KONTRAKTU



Grontmij Polska
Grontmij Polska Sp. z o.o. / Grontmij Nederland B.V. /
Raciborskie Przedsiębiorstwo Inwestycyjne Sp. z o.o.
ul. Łęcznicza 7, 47-400 Racibórz

Rew.	Data	Treść zmiany

ZAKŁAD WODOCIĄGÓW I KANALIZACJI Sp. z o.o.
w RACIBORZU
47-400 Racibórz, ul. 1-go Maja 8

temat

tytuł

MODERNIZACJA OCZYSZCZALNI ŚCIEKÓW w RACIBORZU
Projekt wykonawczy Tom 22. AKPiA
Sterowanie przepływem osadów z osadnika wtórnego 3

projektował

opracował

zatwierdził

2008.01

2008.01

kod. rys.

Pomiar-APRw-040-00
Nr. obiektu: Skala: Rodzaj: Stadium: Nr. rysunku: Rewizja: