


Rozdzielnica R1

Szafa sterownikowa SA-04.44

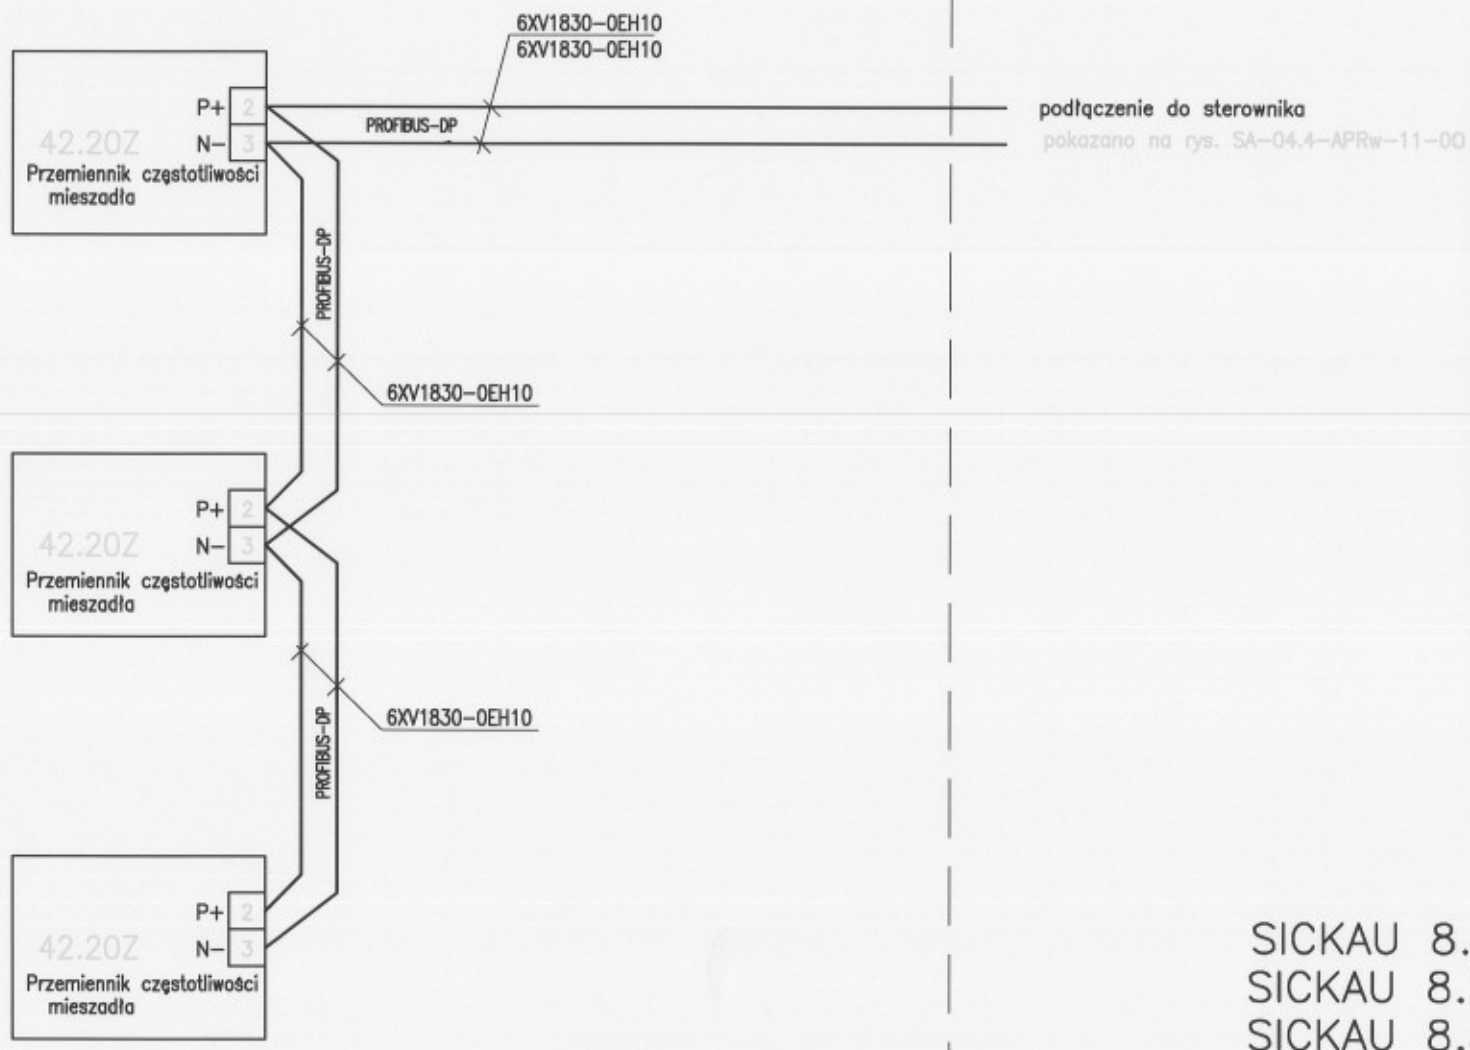

WYKONAWCA

ILF CONSULTING
ENGINEERS

POLSKA SP. Z O.O.

CONSULTING
ENGINEERS
02-729 Warszawa
ul. Postępu 15

INŻYNIER KONTRAKTU

Grontmij Polska

Grontmij Polska Sp. z o.o. / Grontmij Nederland B.V. /
Raciborskie Przedsiębiorstwo Inwestycyjne Sp. z o.o.
ul. Łecznicza 7, 47-400 Racibórz

Rew.	Data	Treść zmiany

ZAKŁAD WODOCIĄGÓW I KANALIZACJI Sp. z o.o.
w RACIBORZU
47-400 Racibórz, ul. 1-go Maja 8

temat

MODERNIZACJA OCZYSZCZALNI ŚCIEKÓW w RACIBORZU
Projekt wykonawczy Tom 22. AKPiA

tytuł

Regulacja wydajności pomp osadu recyrkulacji zewnętrznej

projektował	2008.02
opracował	2008.02
zobowiązał	
kod rys.	Pomiar-AP R w-044-00
Nr obiektu	
Bransz	
Kod rys.	
Nr rysunku	
Revizja	