


# Pompownia osadu nadmiernego i recykulowanego

# Szafa sterownicowa SA-04.4

PP 8.04  
Puszka połączeniowa

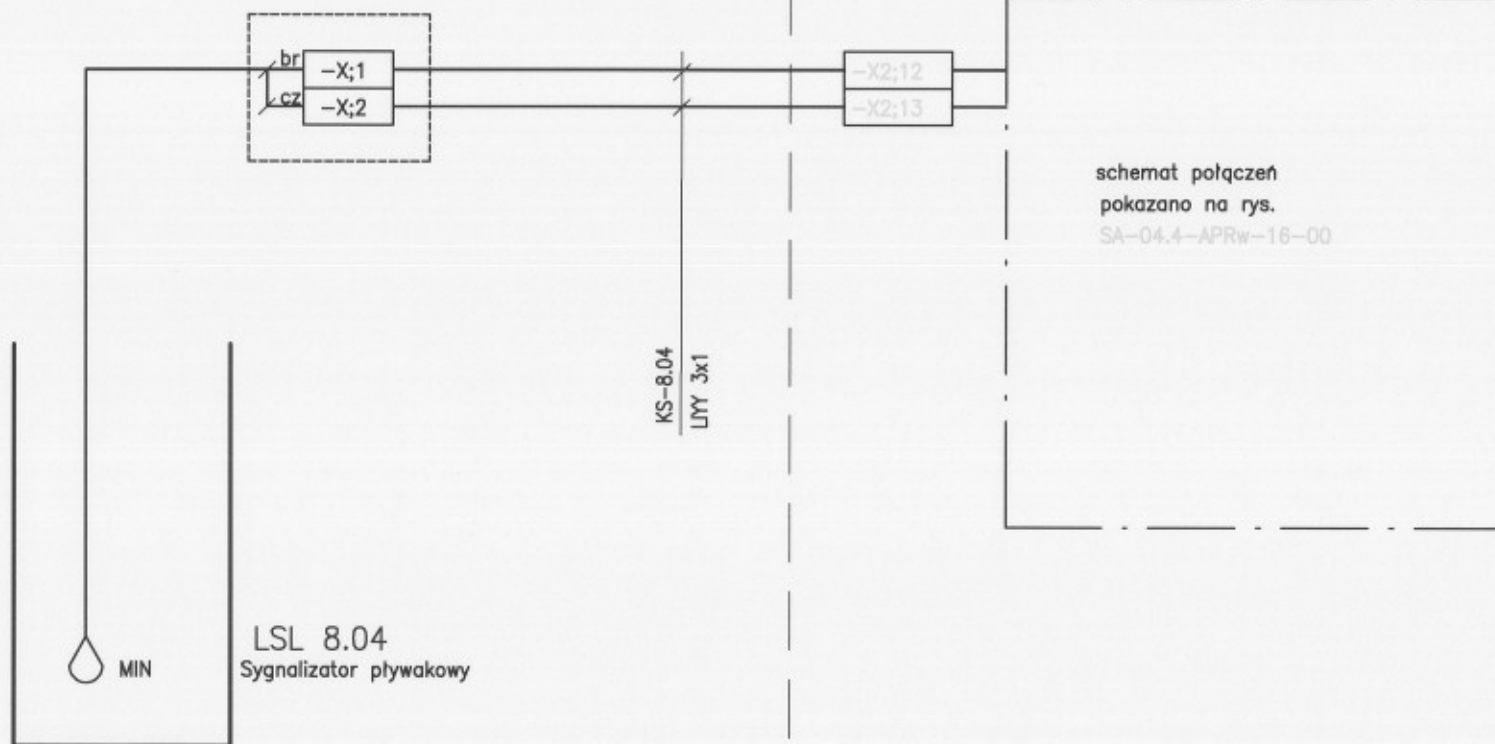

LSL 8.04  
Sygnalizator pływakowy

LSAL 8.04

WYKONAWCA

**ILF**  
CONSULTING  
ENGINEERS

ILF CONSULTING  
ENGINEERS  
POLSKA SP. Z O.O.  
02-729 Warszawa  
ul. Postępu 15

INŻYNIER KONTRAKTU

**Grontmij Polska**

Grontmij Polska Sp. z o.o. / Grontmij Nederland B.V. /  
Raciborskie Przedsiębiorstwo Inwestycyjne Sp. z o.o.  
ul. Lecznicza 7, 47-400 Racibórz

Rev.	Data	Treść zmiany



**ZAKŁAD WODOCIĄGÓW I KANALIZACJI Sp. z o.o.**  
**w RACIBORZU**  
47-400 Racibórz, ul. 1-go Maja 8

temat: MODERNIZACJA OCZYSZCZALNI ŚCIEKÓW w RACIBORZU  
Projekt wykonawczy Tom 22. AKPiA  
tytuł: Sygnalizacja poziomu min w pomp. osadu nadmier. i recykul.

projektował		2008.01
opracował		2008.01
zatwierdził		
U kod rys.	Pomiar - AP R w - 045 - 00	
	Nr obiektu	Brzoza Kodys Stodun Nr rysunku Revizja