


# Stacja mechanicznego zagęszczania osadu

# Szafa sterownikowa SA-03.1

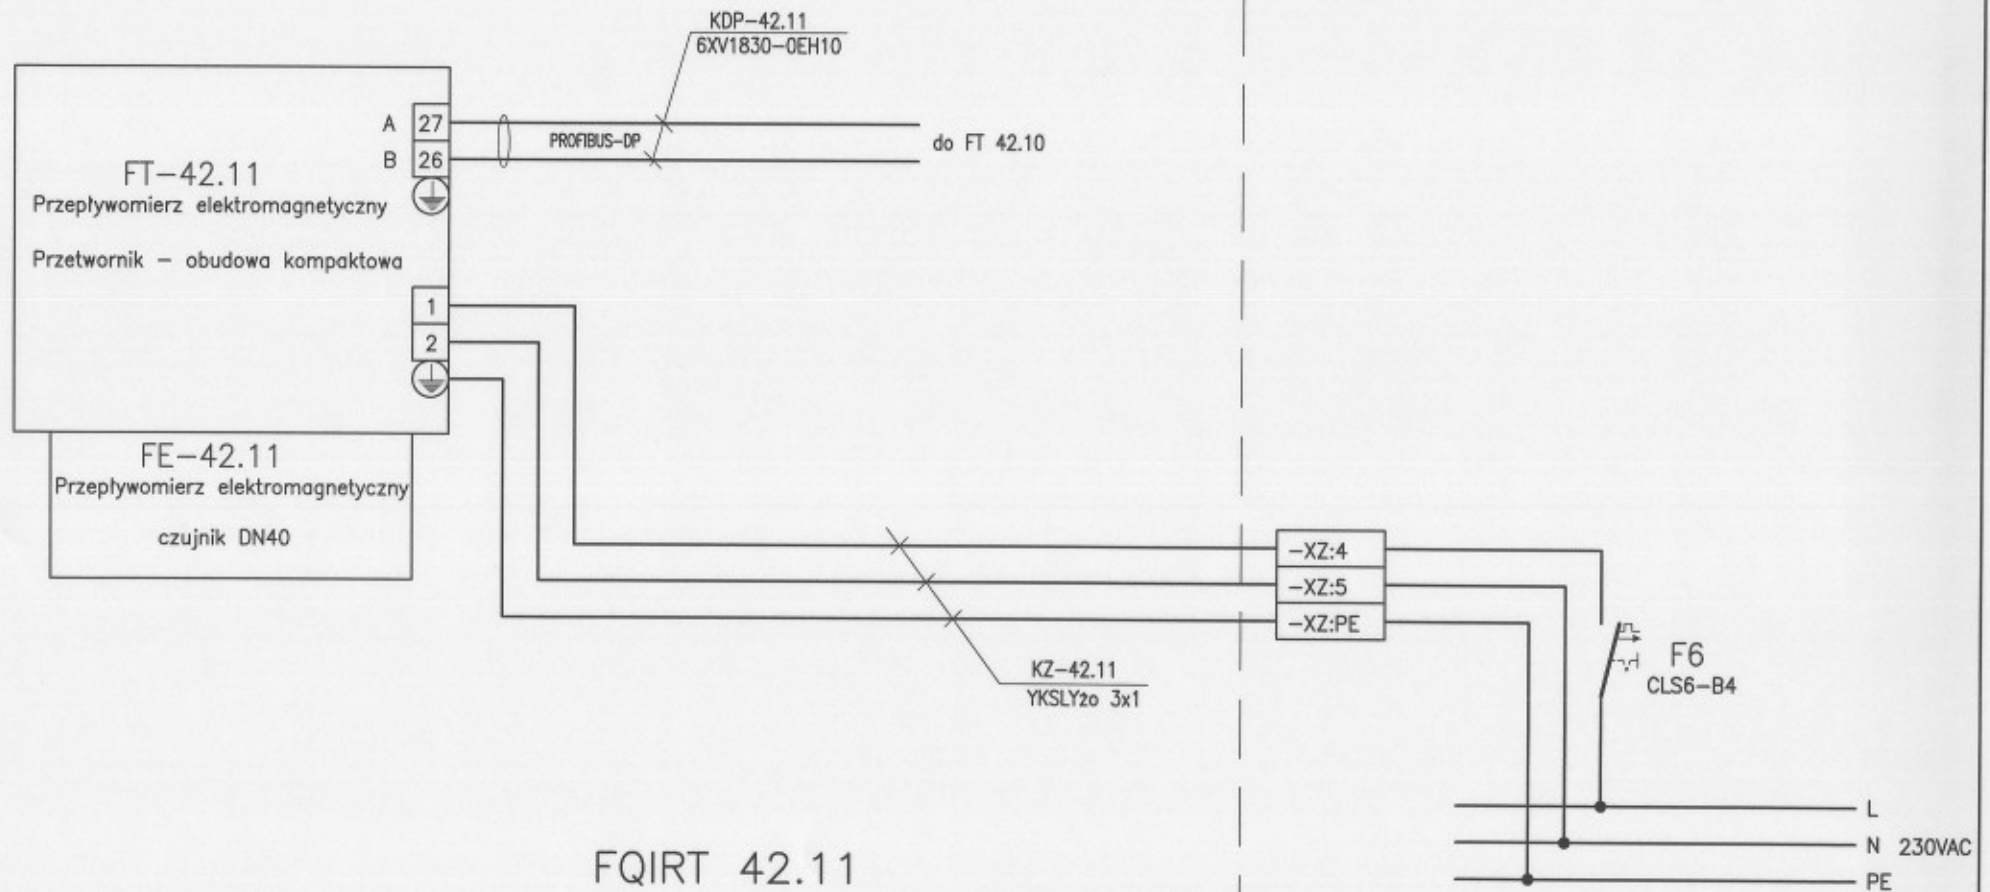

<b>WYKONAWCA</b> <b>ILF CONSULTING ENGINEERS</b> POLSKA SP. Z O.O. 02-729 Warszawa ul. Postępu 15	<b>INŻYNIER KONTRAKTU</b> <b>Grontmij Polska</b> Grontmij Polska Sp. z o.o. / Grontmij Nederland B.V. / Raciborskie Przedsiębiorstwo Inwestycyjne Sp. z o.o. ul. Lecznicza 7, 47-400 Racibórz	<b>ZAKŁAD WODOCIĄGÓW I KANALIZACJI Sp. z o.o.</b> <b>w RACIBORZU</b> 47-400 Racibórz, ul. 1-go Maja 8 temat: MODERNIZACJA OČYSZCZALNI ŚCIEKÓW w RACIBORZU Projekt wykonawczy Tom 22. AKPIA tytuł: Pomiar przepływu polelektrolitu na zagęszczacz 2	projektował: 2008.02 opracował: 2008.02 zatwierdził: kod rys.: <b>Pomiar-APRw-082-00</b> Nr obiektu: Benda: Polecenie: Nr rysunku: Revizja:
---	---	---	--