


Stacja mechanicznego zagęszczania

Szafa sterownikowa SA-03.1

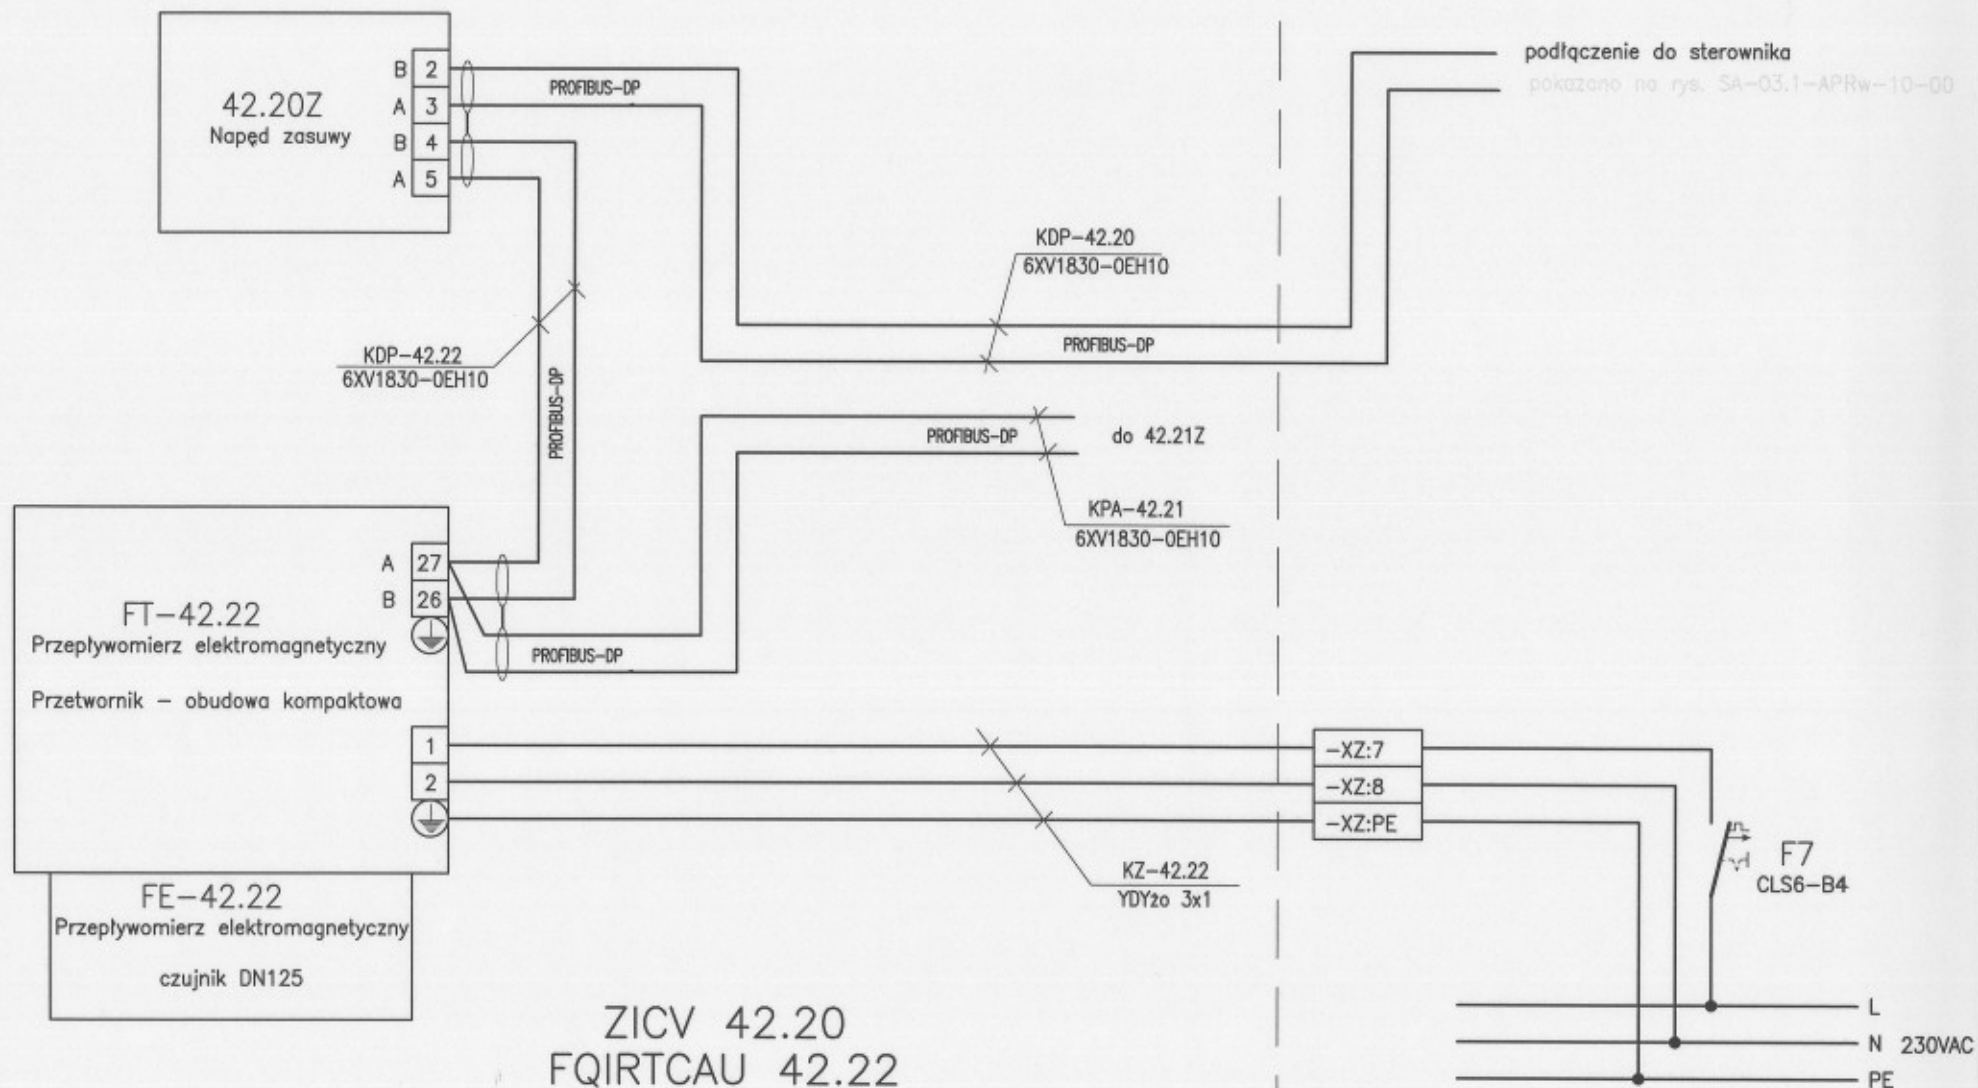

WYKONAWCA
ILF CONSULTING ENGINEERS
POLSKA SP. Z O.O.
02-729 Warszawa
ul. Postępu 15

INŻYNIER KONTRAKTU
Grontmij Polska
Grontmij Polska Sp. z o.o. / Grontmij Nederland B.V. /
Raciborskie Przedsiębiorstwo Inwestycyjne Sp. z o.o.
ul. Leśniczka 7, 47-400 Racibórz

ZAKŁAD WODOCIĄGÓW I KANALIZACJI Sp. z o.o.
w RACIBORZU
47-400 Racibórz, ul. 1-go Maja 8
temat MODERNIZACJA OCZYSZCZALNI ŚCIEKÓW w RACIBORZU
Projekt wykonawczy Tom 22. AKPIA
tytuł Sterowanie przepływem osadu z wst. zagęszczacz grawit. 1

projektował	2008.02
opracował	2008.02
zatwierdził	

Kod rys. **Pomiar-APRw-083-010**

Nr obiektu	Brano	Wzrost	Stadium	Nr rysunku	Revizja
------------	-------	--------	---------	------------	---------